


- Beleuchtung
- Baum, neu
- Baum, vorhanden
- Baum, zu entfernen
- Schranke, Straßensperrung

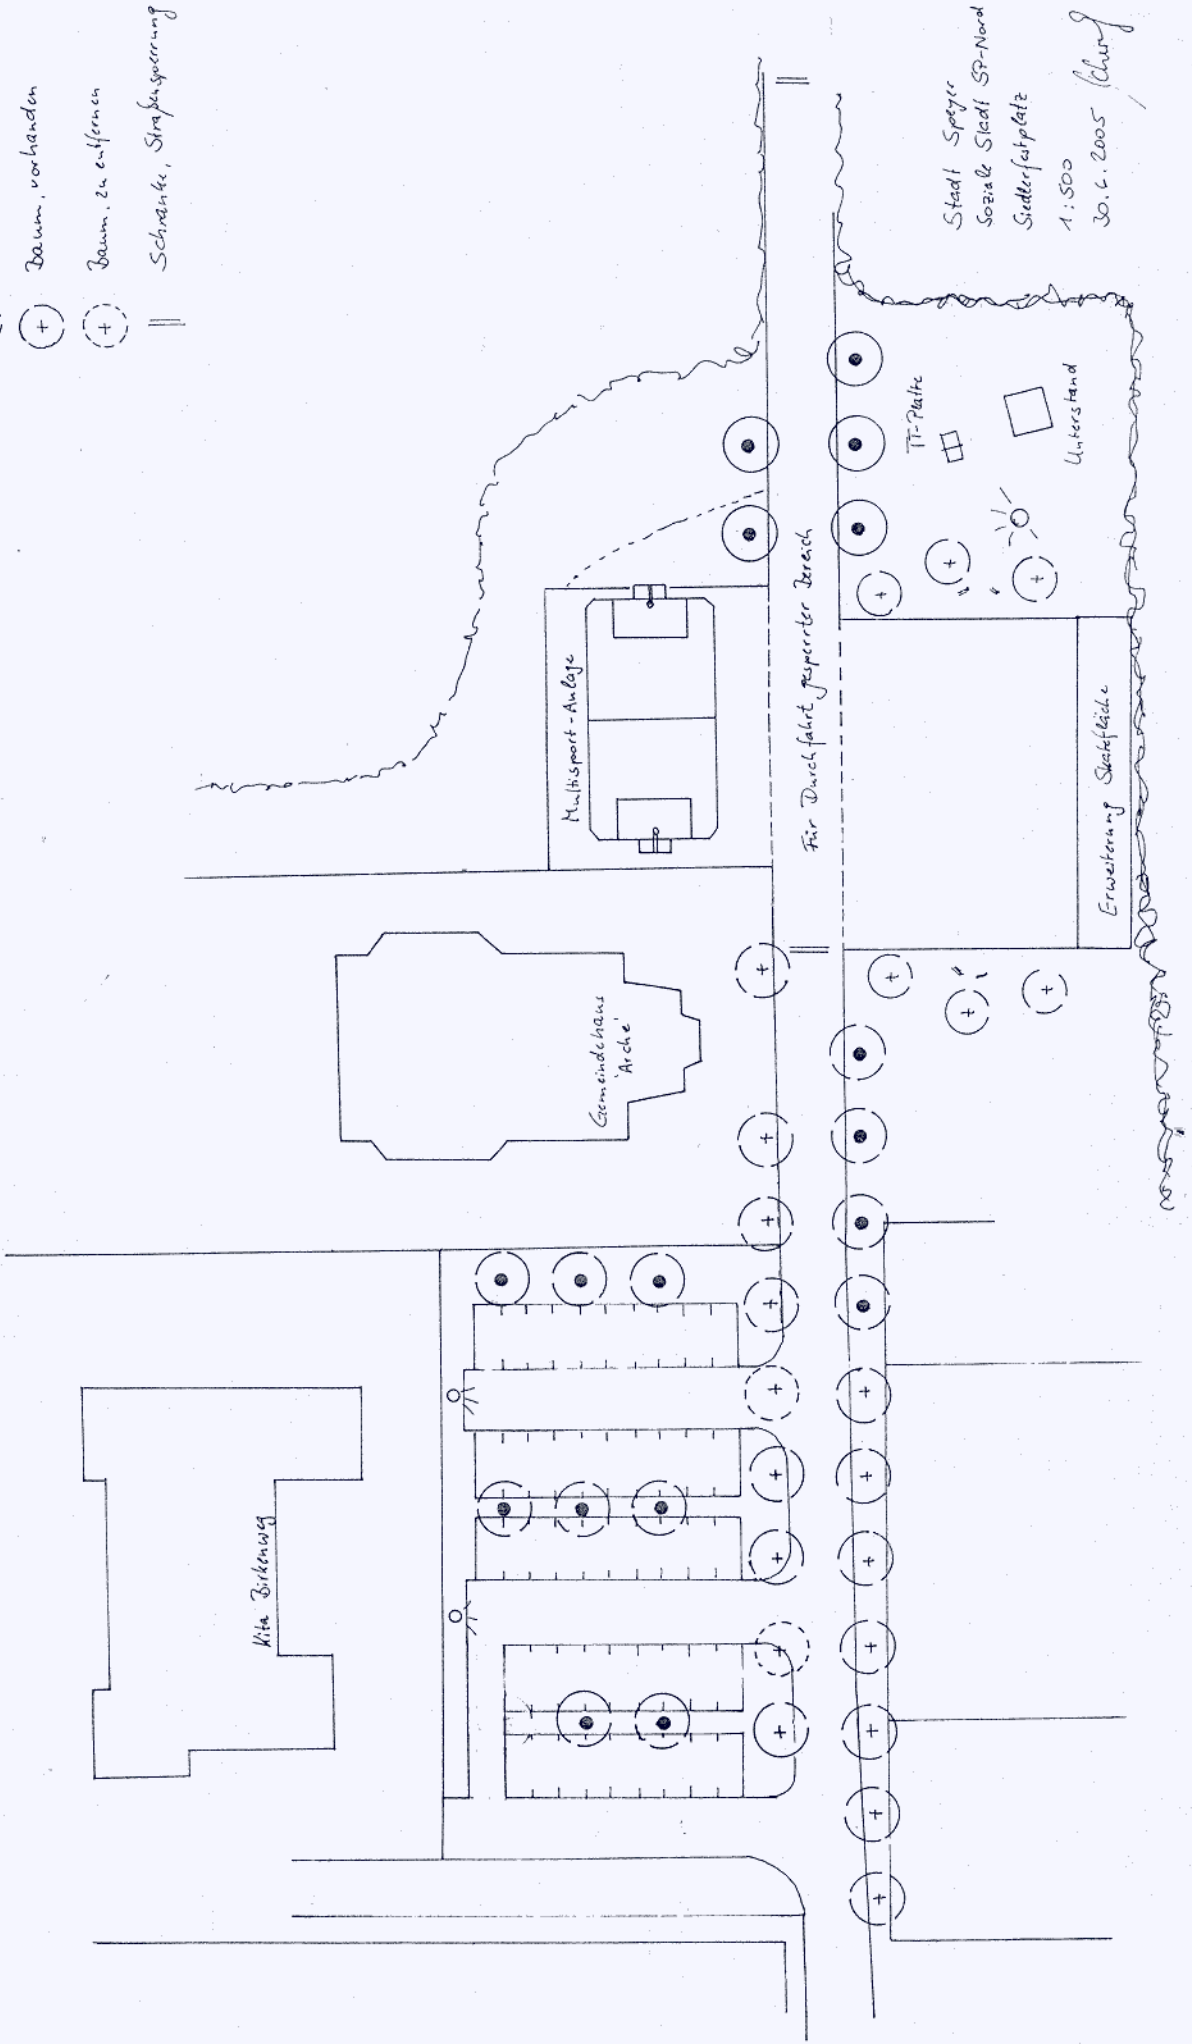

Stadt Speyer
 Soziale Stadt SP-Nord
 Stadterweiterung
 1:500
 30.1.2005 Schuy