


Y 3454370.113
X 5469575.570

Y 3455220.846
X 5469252.532

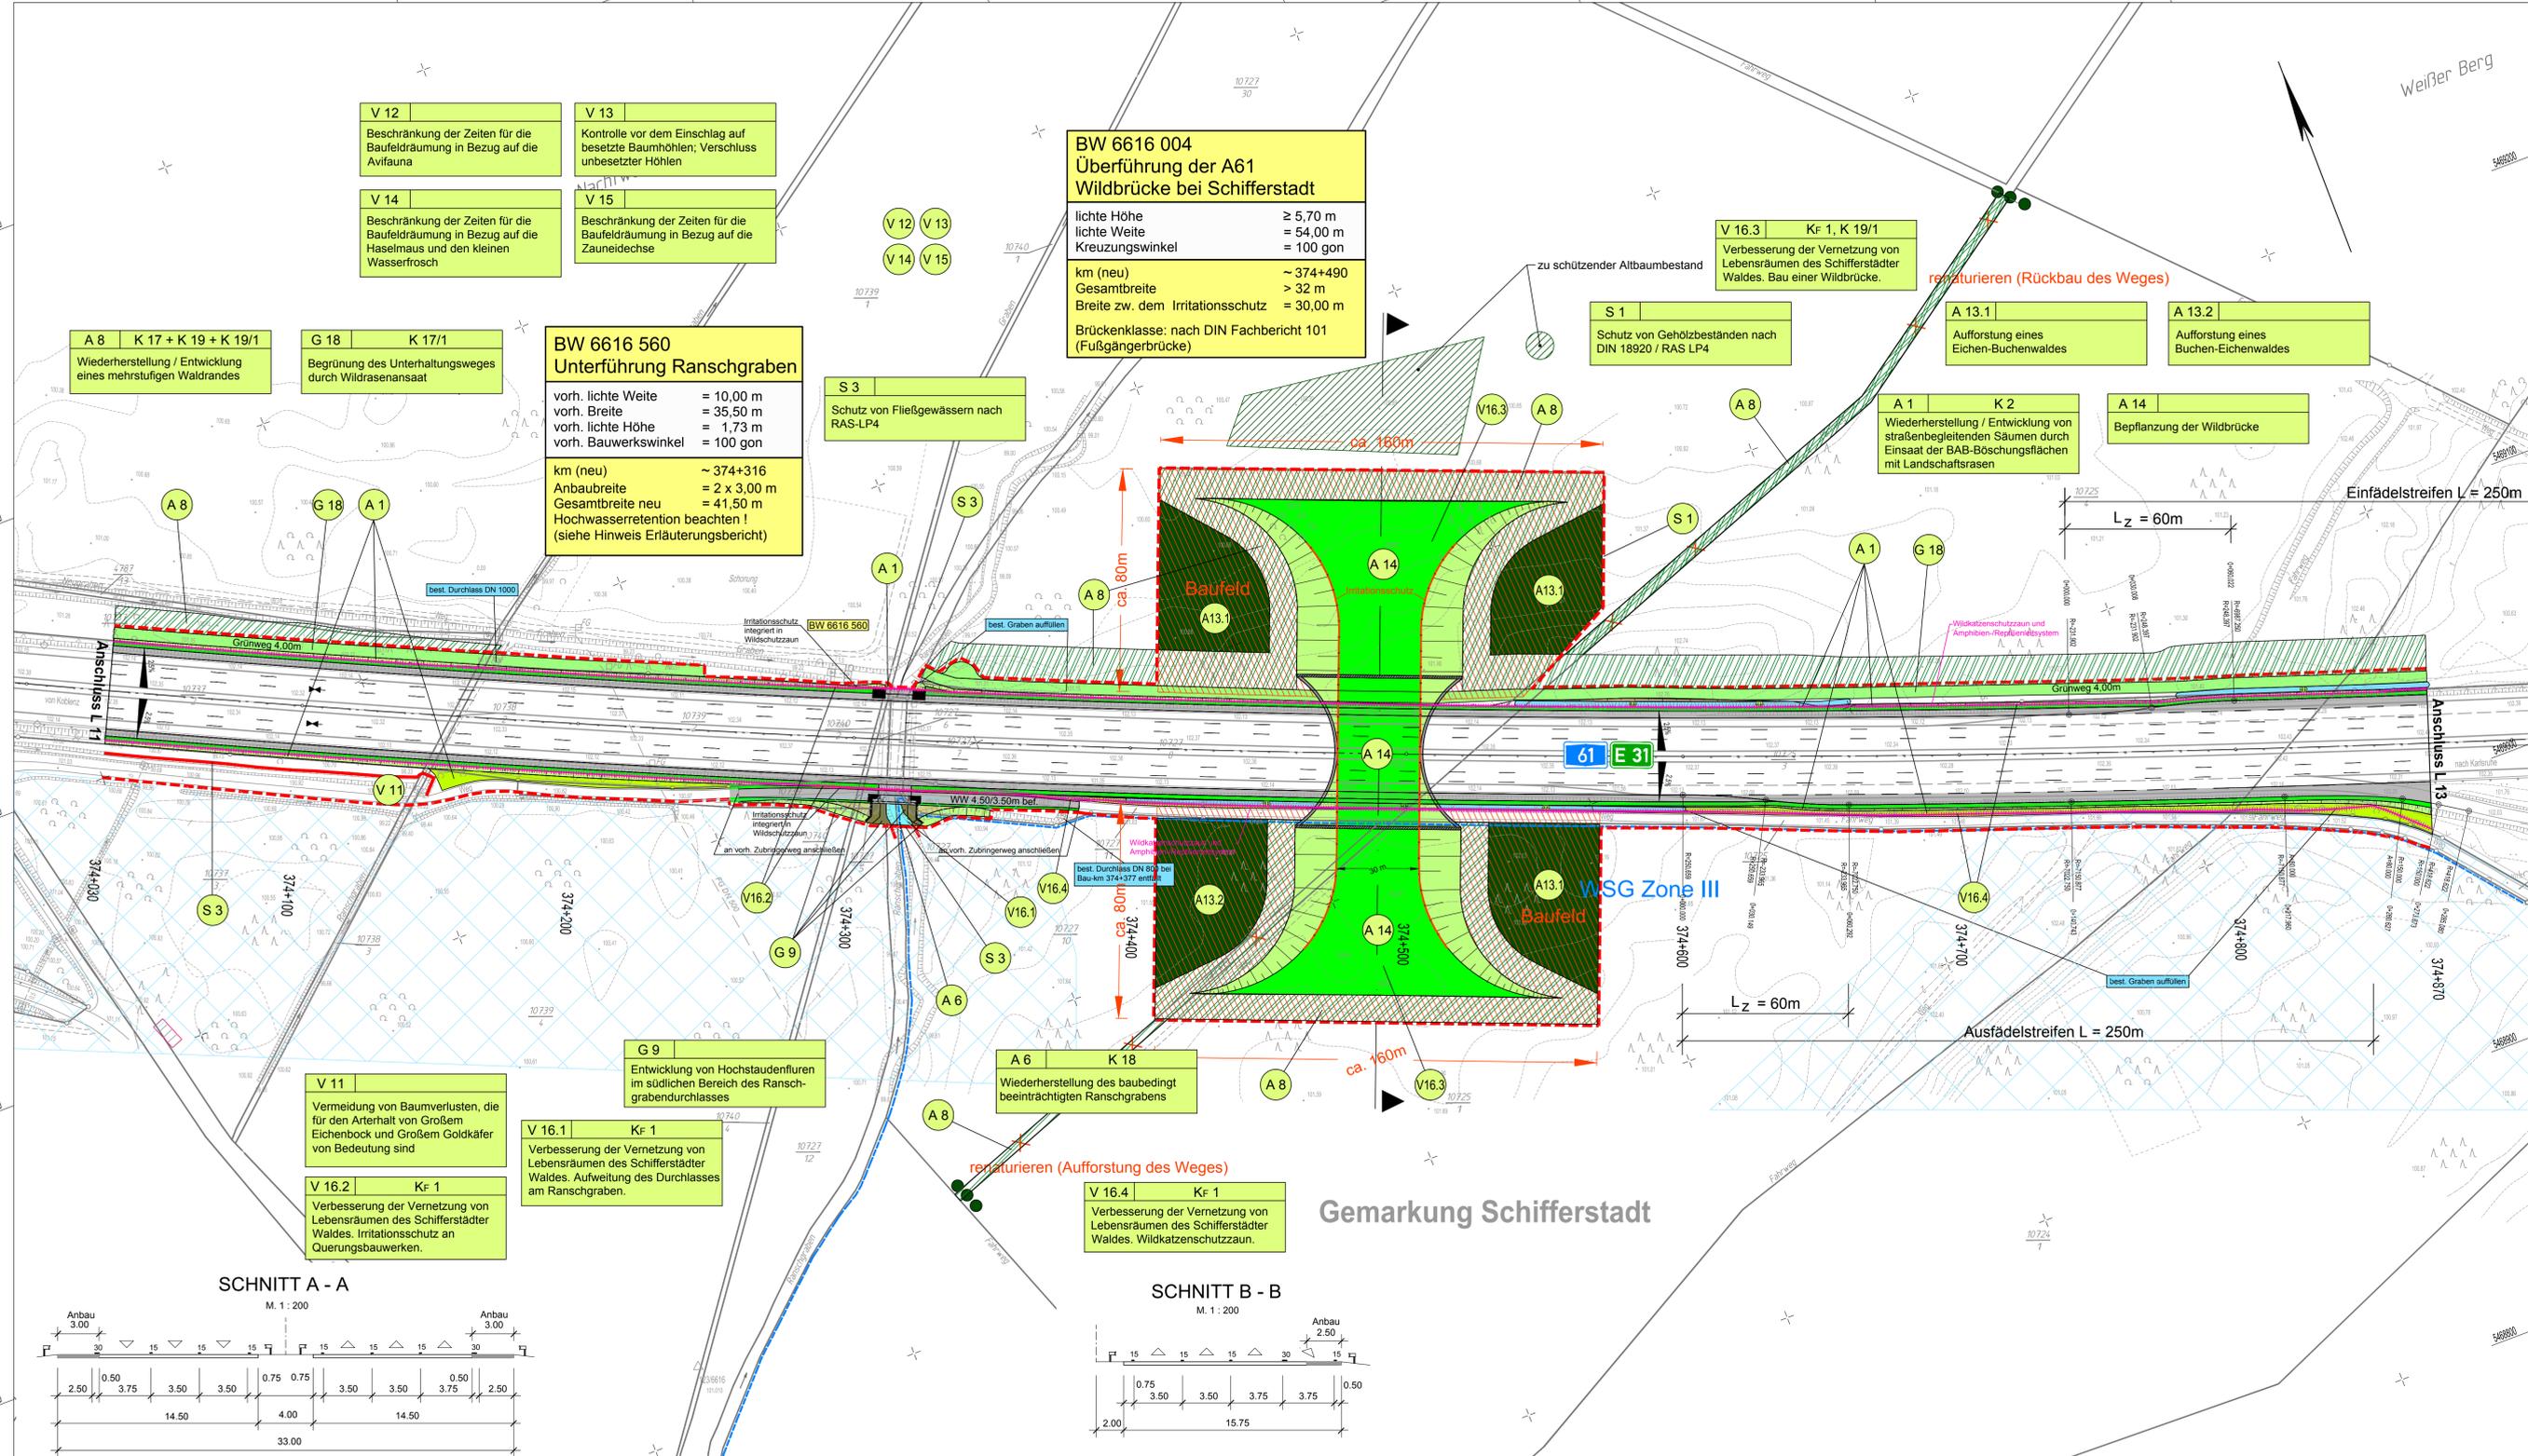

LEGENDE TECHNISCHE PLANUNG

	Wirtschaftsweg befestigt		Neigungsbrechpunkt mit Gefälle u. Stützungsangaben in Prozent, Länge der Gefälle- und Stützungsstücke sowie Ausrichtungshöhe
	Mispflanzung		25% Fahrbahnneigung
	Anbau		Hochpunkt
	Einbau		Tiefpunkt
	Mittelstreifen		Gemarkungsgrenze
	Anbau mit Erdschwelle		WSG II
	Einbau mit Erdschwelle		Wasserschutzgebiet
	Anbau mit Erdschwelle und Grünweg		Hochwasserretentionsgebiet
	Pipeline		Baufeld
	Hochspannungleitung		

LANDSCHAFTSPFLEGERISCHE MASSNAHMEN

	dichte Gehölzpflanzung		Krautfur
	Hochstaudenflur		Bach / Graben
	Einzelgehölz / Hecke		Schutzeneinrichtung während der Bauzeit
	Einzelbaumpflanzung		Bauabzzone
	Landschaftsrasen / Grünland		Begrünung der Lärmschutzwand
	Waldrand		Wildkatzenschutzzaun und Amphibien-/Reptilienleitsystem
	Aufforstung Wald		Irritationschutz

Maßnahmen Nr. Bezug zur fortlaufenden Konfliktnummer

A 1 KV

Entsiegelung

Erläuterung der Maßnahme

S = Schutzmaßnahme
A = Ausgleichsmaßnahme
E = Ersatzmaßnahme
G = Gestaltungsmaßnahme



**Ergänzung Planfeststellung
Optimierung Vernetzungsstruktur**

COCHET CONSULT	Umwelt, Stadt und Landschaftsplanung	Datum	Zeichen
Planungsgesellschaft	Umwelt, Stadt und Landschaftsplanung	07/2015	Mys.-Mohr
Luisenstraße 110	53129 Bonn	gezeichnet	07/2015
Tele: 0228 / 94 33 0	www.cochet-consult.de	geprüft	07/2015
Fax: 0228 / 94 33 0		geprüft	07/2015

**LANDESBETRIEB MOBILITÄT
SPEYER**

		Anlage	7
		Blatt Nr.	L 12 a
		Reg. Nr.	

a)	Wildbrücke, Zaun, Irritationschutz und Grünweg ergänzt	Dat.	Zel.	Datum	Zeichen
Nr.	Art der Änderung	07/15	D. Di.	07/2015	Mys.-Mohr
		bearbeitet		07/2015	Horberger
		gezeichnet		07/2015	Horberger
		geprüft		07/2015	Goerz
		Zeichnung:	Lageplan		
		Maßstab:	1 : 1 000		

**A 61
Abschnitt B
Mutterstadt bis Landesgrenze
Ausbau auf 6 Fahrstreifen**

Aufgestellt:
LBM SPEYER DEN 16. APRIL 2015
im Original gezeichnet:
I.A. Goerz

Y 3454180.550
X 5469076.349

Y 3455031.283
X 5468753.311