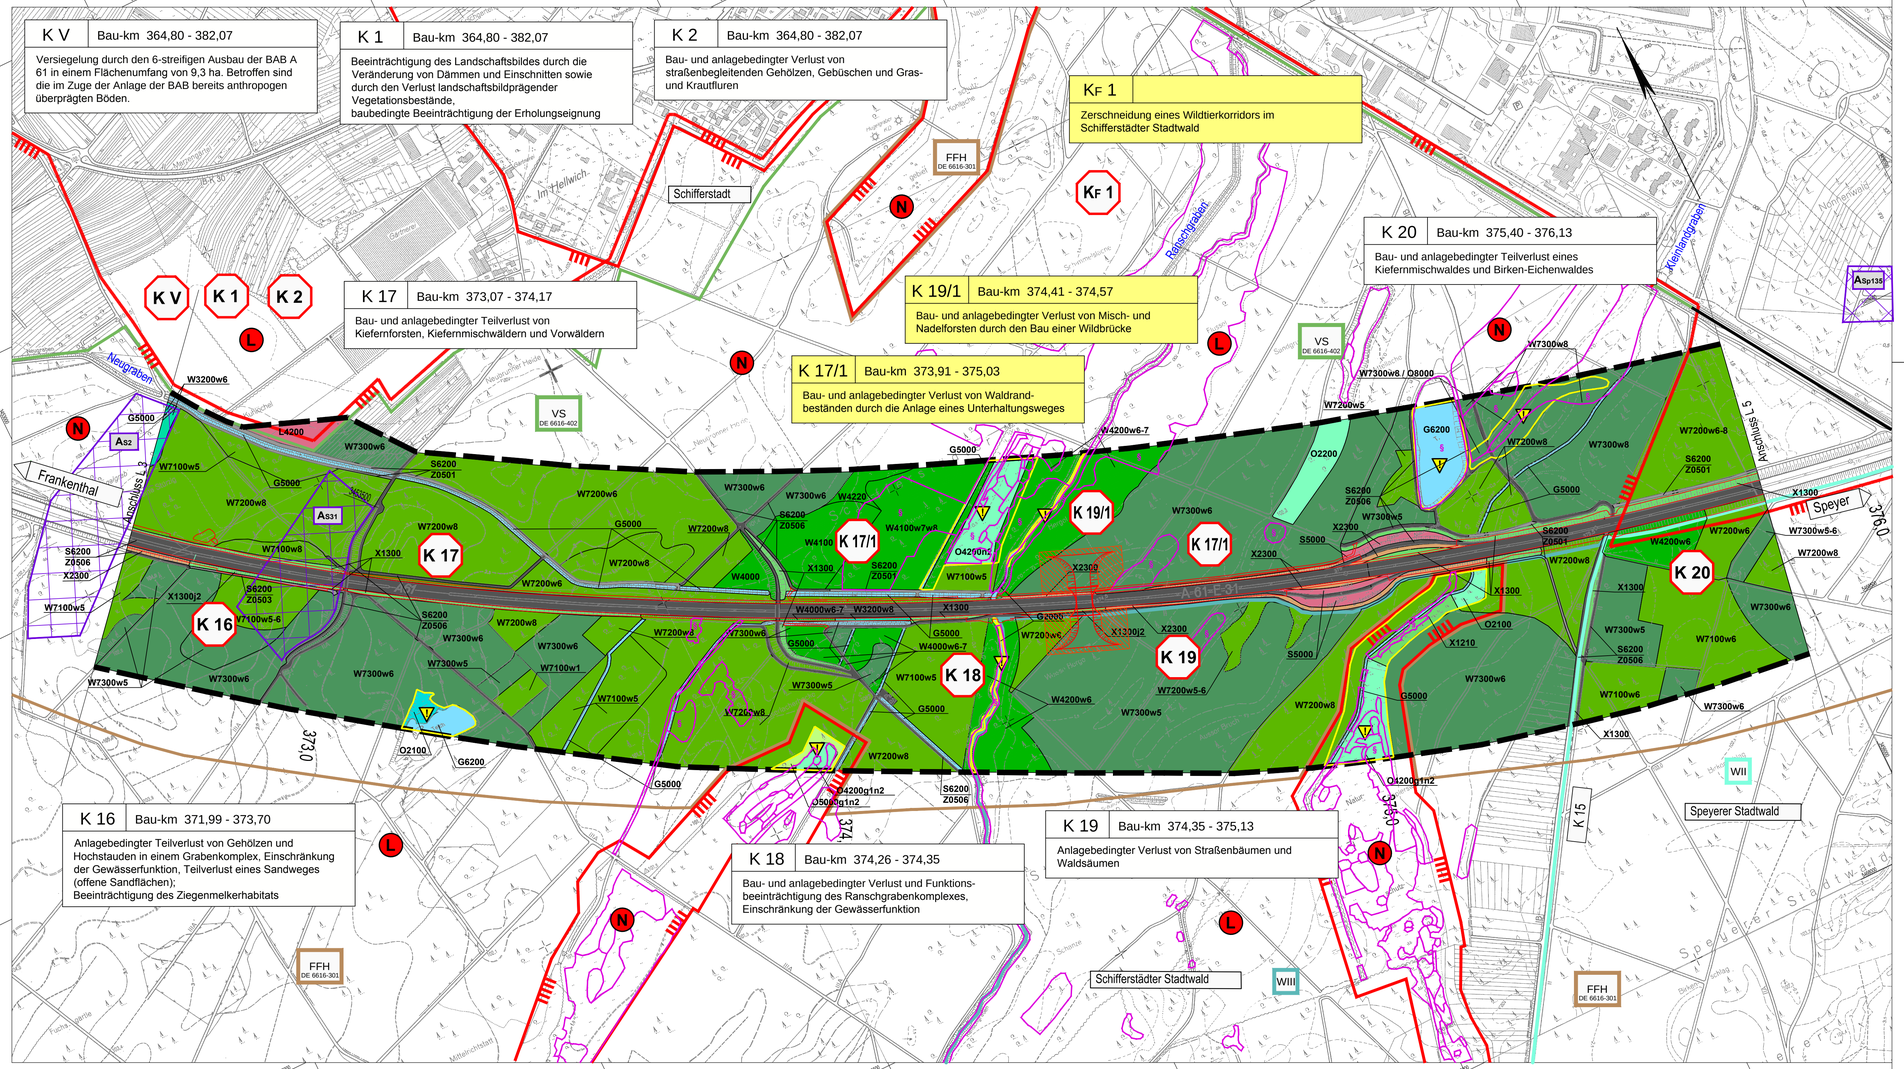

Ergänzung Planfeststellung

Optimierung Vernetzungsstruktur

COCHET CONSULT
Planungsgesellschaft Umwelt, Stadt und Verkehr
Luisenstraße 110 — 53129 Bonn
Tel. 0228 / 94 33 0 0 — top@cochet-consult.de
Fax 0228 / 94 33 0 33 — www.cochet-consult.de

	Datum	Zeichen
bearbeitet	07/2015	Mys.-Mohr
gezeichnet	07/2015	Czenkusch
geprüft	07/2015	Wallossek

LANDESBETRIEB MOBILITÄT SPEYER — LBM

Anlage 12.1.2
Blatt Nr. 4a / 6
Reg. Nr.

Nr.	Art der Änderung	Dat.	Zei.
a)	Wildbrücke, Zaun, Irritationsschutz und Grünweg ergänzt	07/15	D.Di.

A 61

Abschnitt B

Mutterstadt bis Landesgrenze

Ausbau auf 6 Fahrstreifen

	Datum	Zeichen
bearbeitet	April 2015	Hornberger
gezeichnet		Hornberger
geprüft		Goerz

Zeichnung: Übersichtsplan
Maßstab: 1 : 5 000

Aufgestellt:
LBM SPEYER DEN 16. APRIL 2015

im Original gezeichnet:
i.A. Goerz