



Schnitt Wildbrücke
 km 374+490
 M 1:100


BW 6616 004	
Überführung der A61	
Wildbrücke bei Schifferstadt	
lichte Höhe	≥ 5,70 m
lichte Weite	= 54,00 m
Kreuzungswinkel	= 100 gon
km (neu)	~ 374+490
Gesamtbreite	> 32 m
Breite zw. dem Irritationsschutz	= 30,00 m
Brückenklasse: nach DIN Fachbericht 101 (Fußgängerbrücke)	

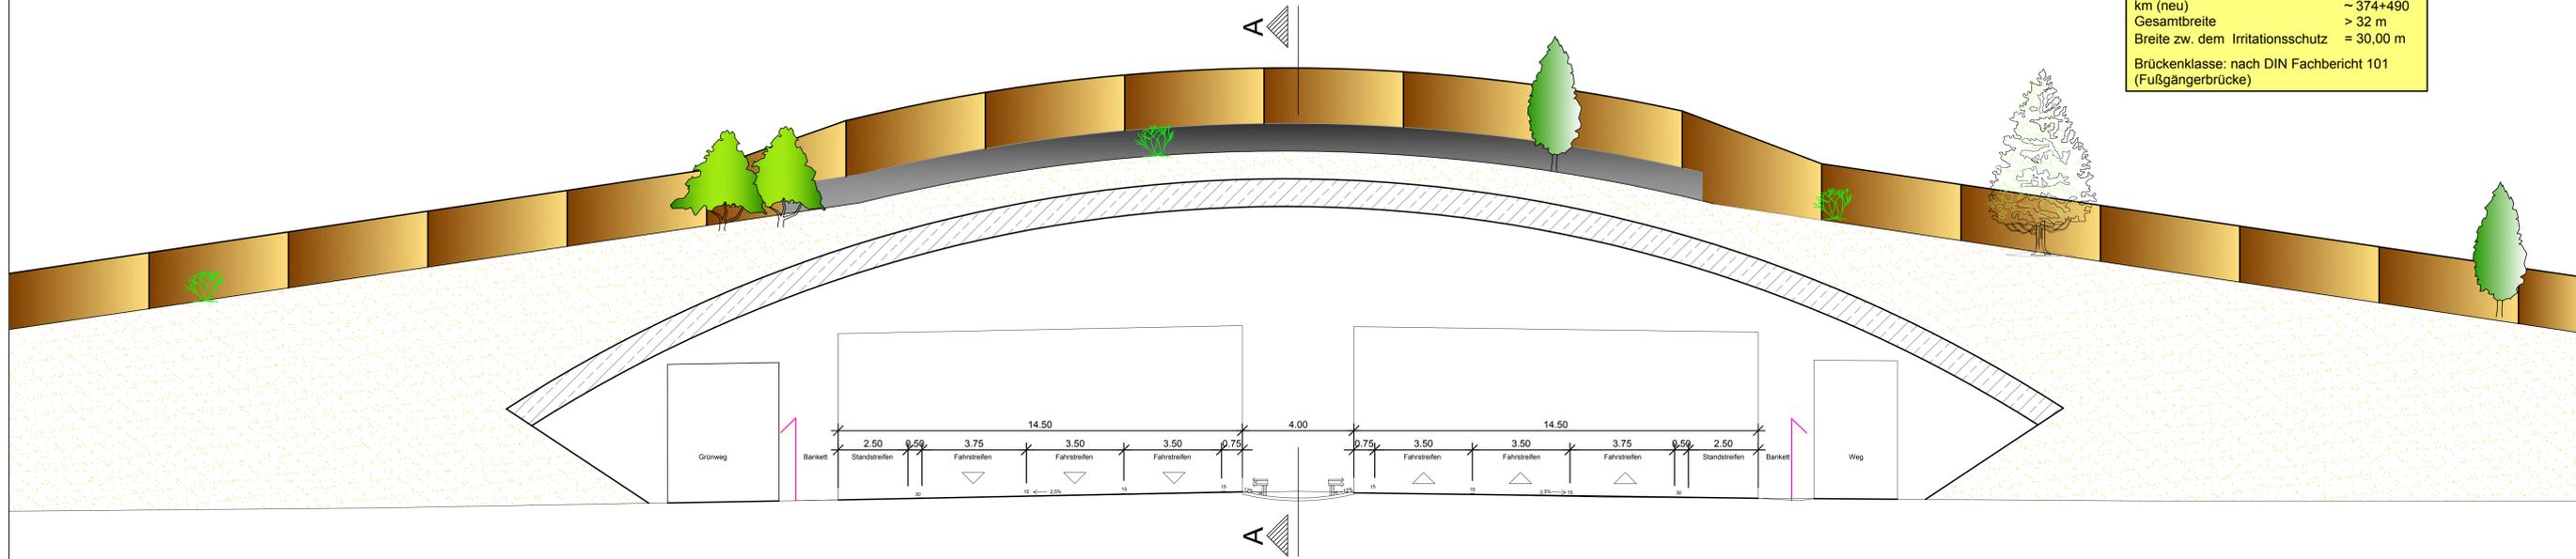

Schnitt A-A
 M 1:100

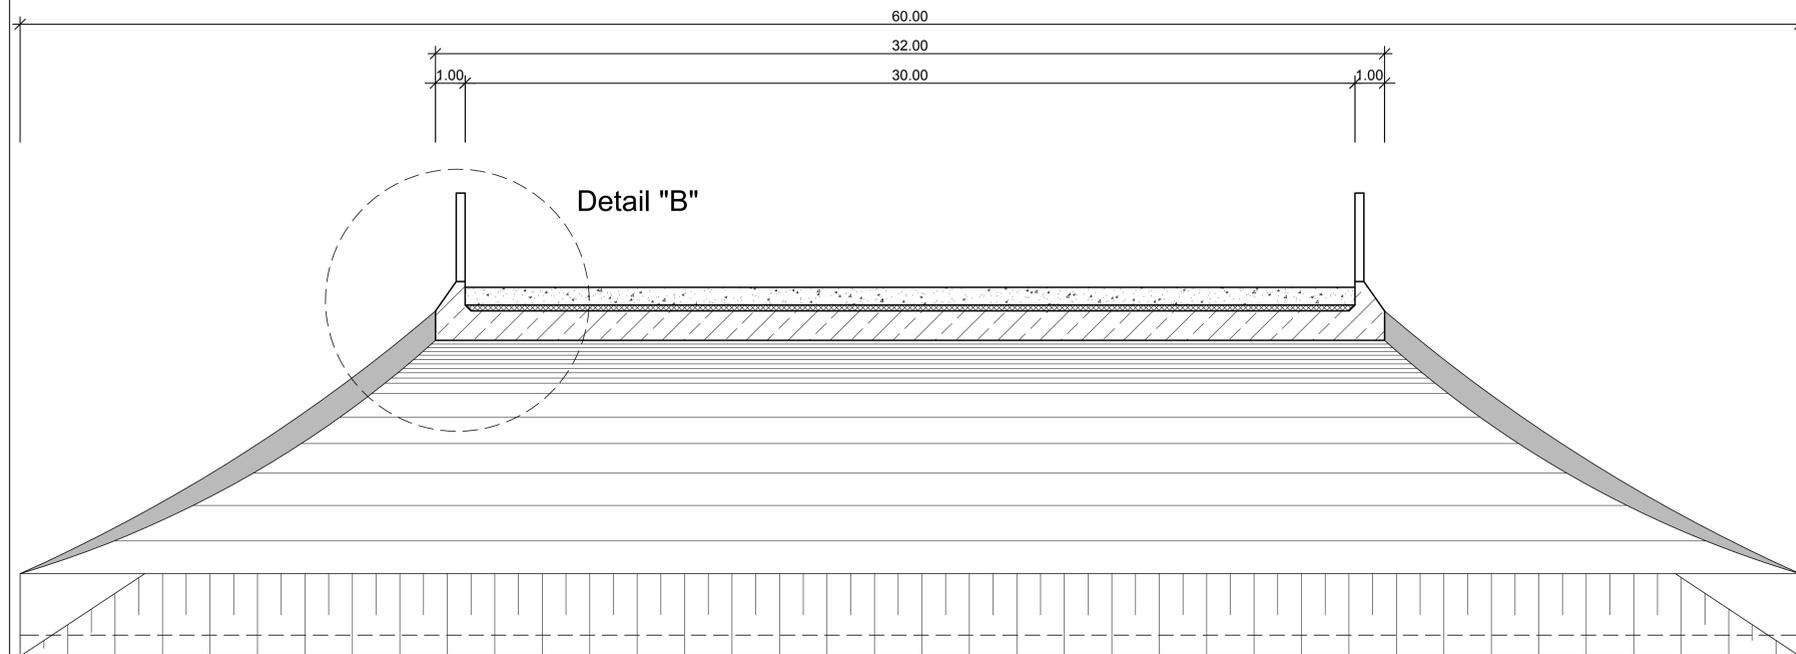

Detail "B"
 M 1:25

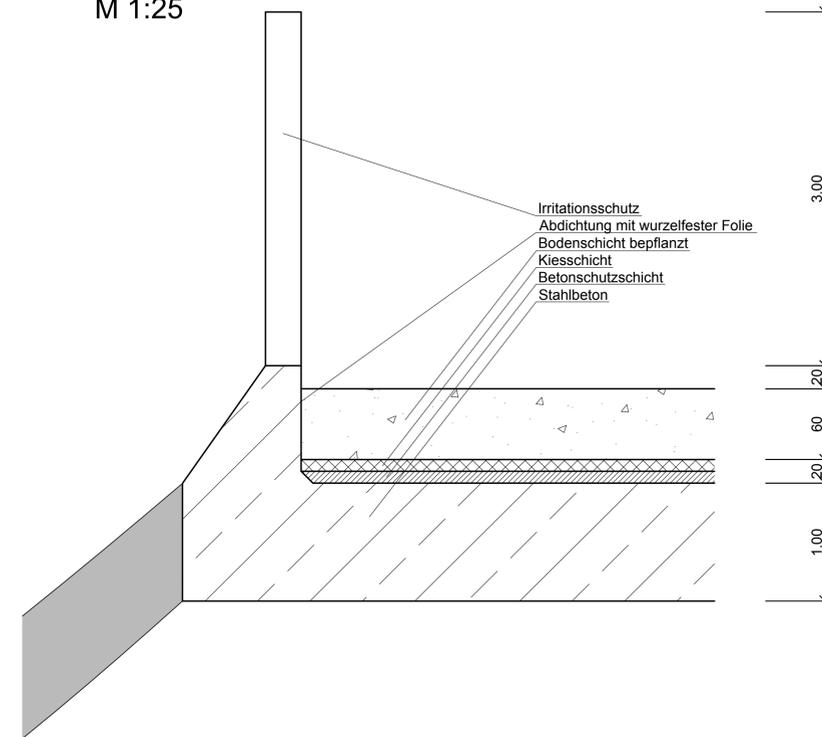

Ergänzung Planfeststellung Optimierung Vernetzungsstruktur	
LANDESBETRIEB MOBILITÄT SPEYER	
Anlage 6 Blatt Nr. D 4 Reg. Nr.	
Nr.	Art der Änderung
A 61	
Abschnitt B	
Mutterstadt bis Landesgrenze	
Ausbau auf 6 Fahrstreifen	
Dat. bearbeitet	Datum
gezeichnet	Zeichen
geprüft	Kling
Zeichnung: Detailplan Maßstab: 1 : 100/25	
Aufgestellt: LBM SPEYER DEN 15. JULI 2015 im Original gezeichnet: I.A. Goerz	