


### DETAIL ENTWÄSSERUNG AM MITTELSTREIFEN


M. 1:50

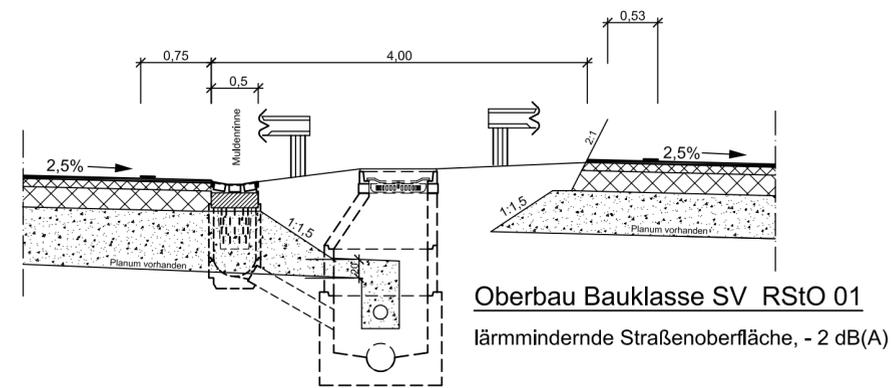

Oberbau Bauklasse SV RStO 01  
lärmmindernde Straßenoberfläche, - 2 dB(A)

### DETAIL TRENNSTREIFEN


M. 1:50

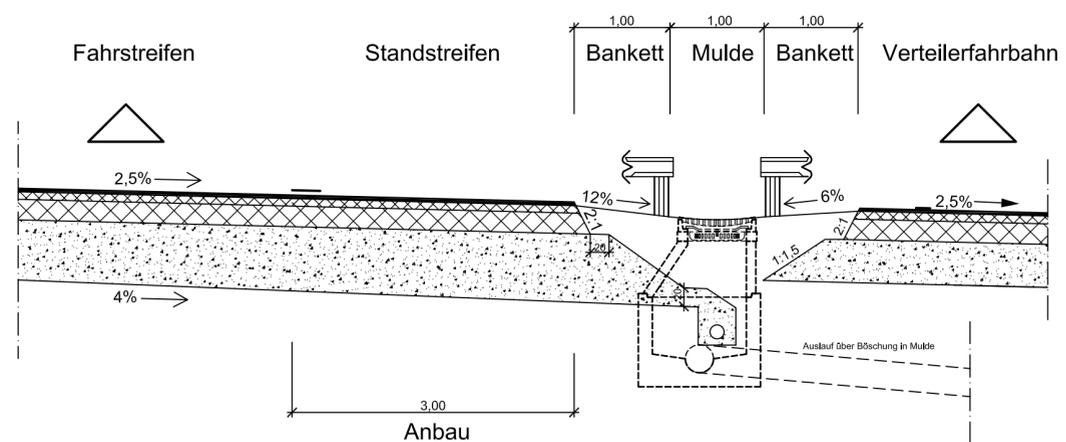

Oberbau Bauklasse SV RStO 01  
lärmmindernde Straßenoberfläche, - 2 dB(A)


### DETAIL WIRTSCHAFTSWEG UNBEFESTIGT

M. 1:50

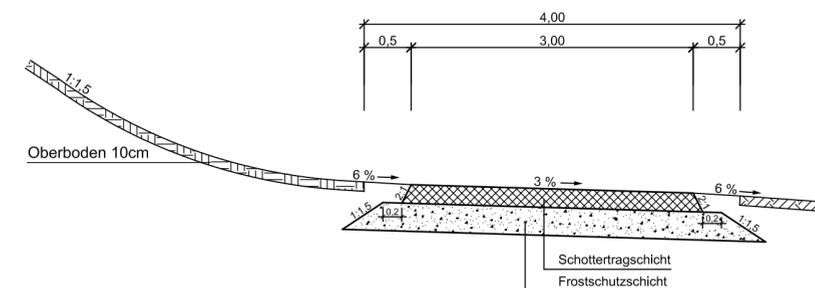

## PLANFESTSTELLUNG

LANDESBETRIEB MOBILITÄT  
SPEYER

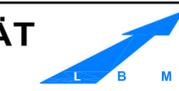

Anlage 6		Blatt Nr. D 2	
Reg. Nr.			
Nr.	Art der Änderung	Dat.	Zeichn.
<b>A 61</b> Abschnitt B Mutterstadt bis Landesgrenze Ausbau auf 6 Fahrstreifen		bearbeitet	Jan. 2007
		gezeichnet	Hornberger
		geprüft	Ebersold
Zeichnung: Details		Maßstab: 1 : 50	
Bau-km			
Aufgestellt: LBM SPEYER DEN 26. JANUAR 2007			
im Original gezeichnet: i.V. Goerz			