


DETAIL

Ausbildung der Böschung im Bereich von Überführungsbauwerken


M. 1:50

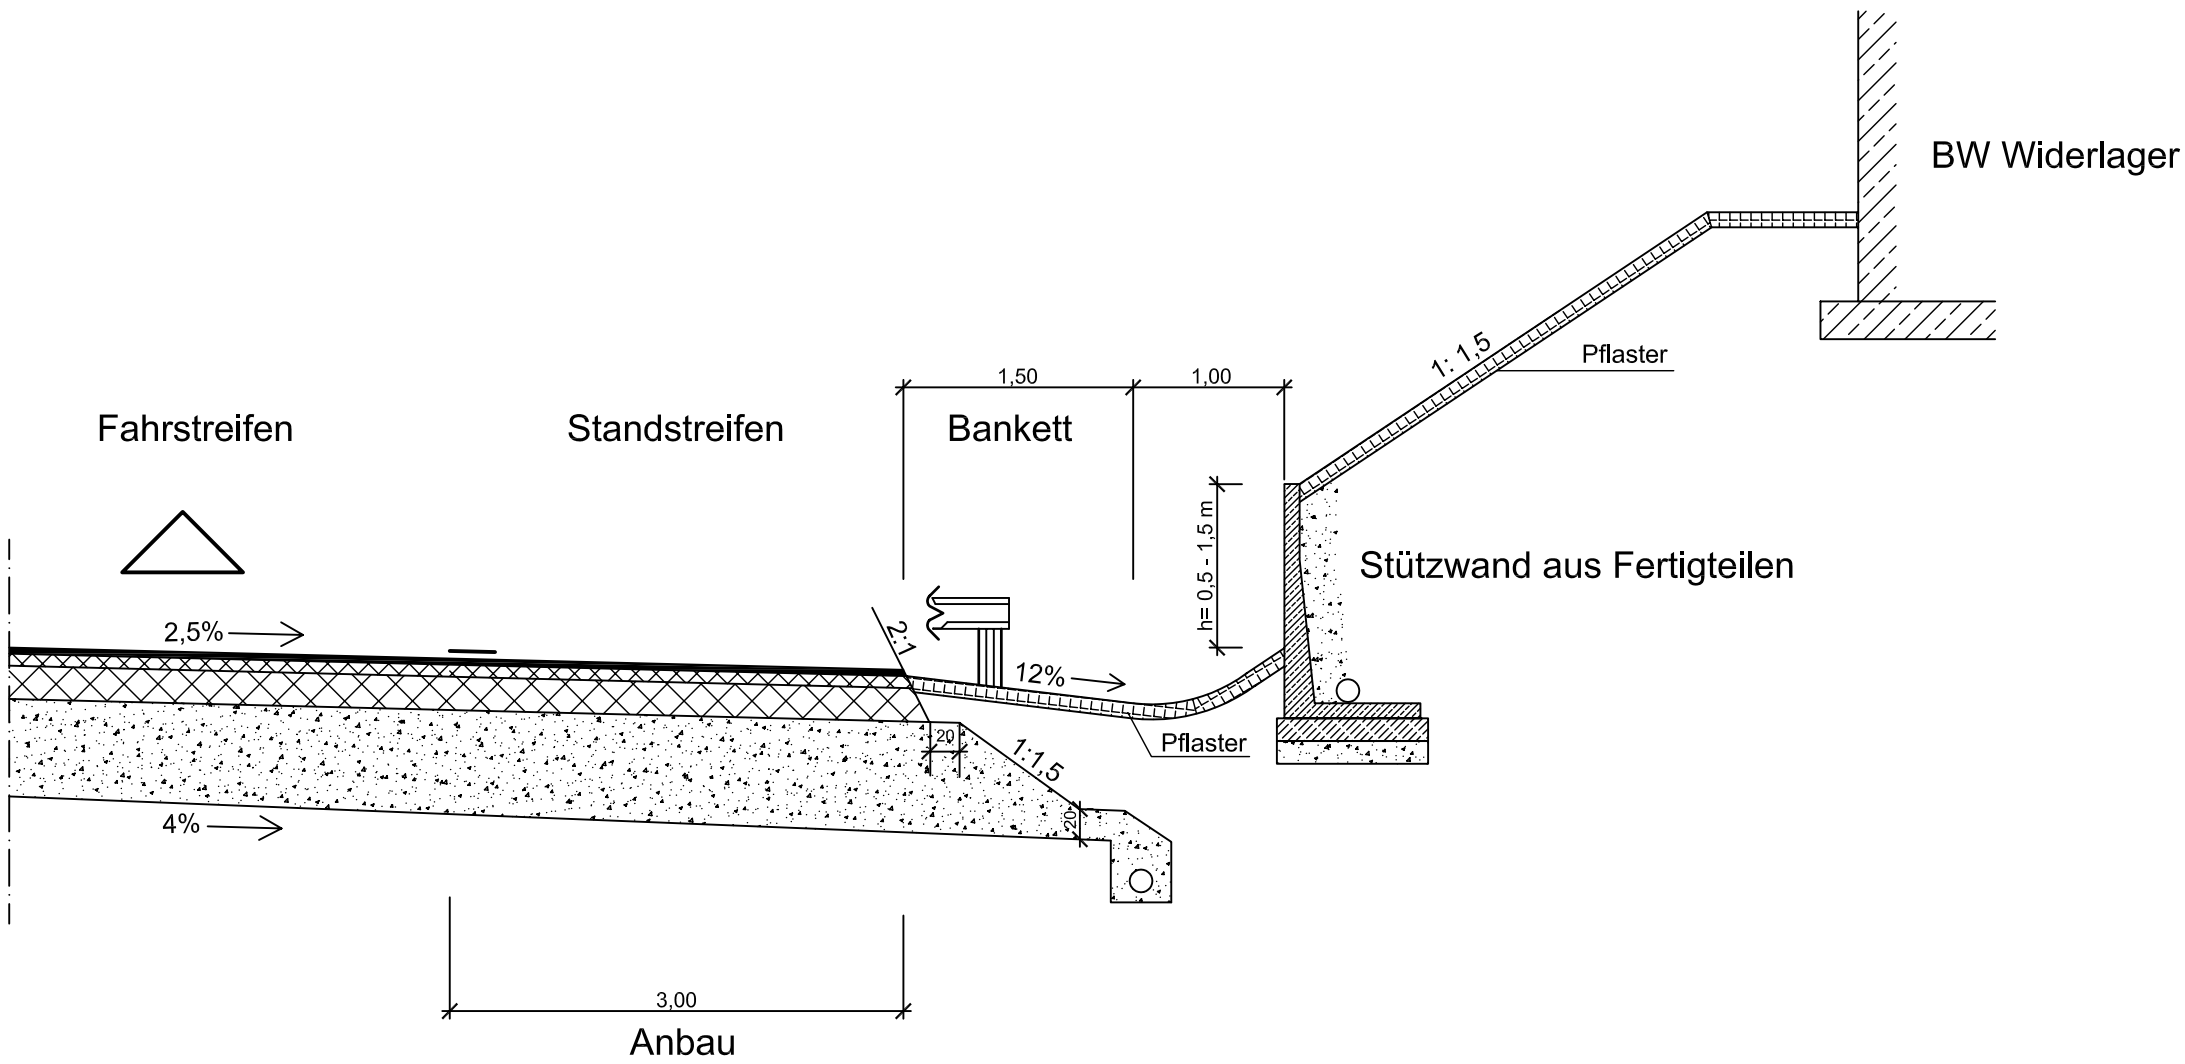

Oberbau Bauklasse SV RStO 01
lärmmindernde Straßenoberfläche, - 2 dB(A)

DETAIL LÄRMSCHUTZWAND


M. 1:50

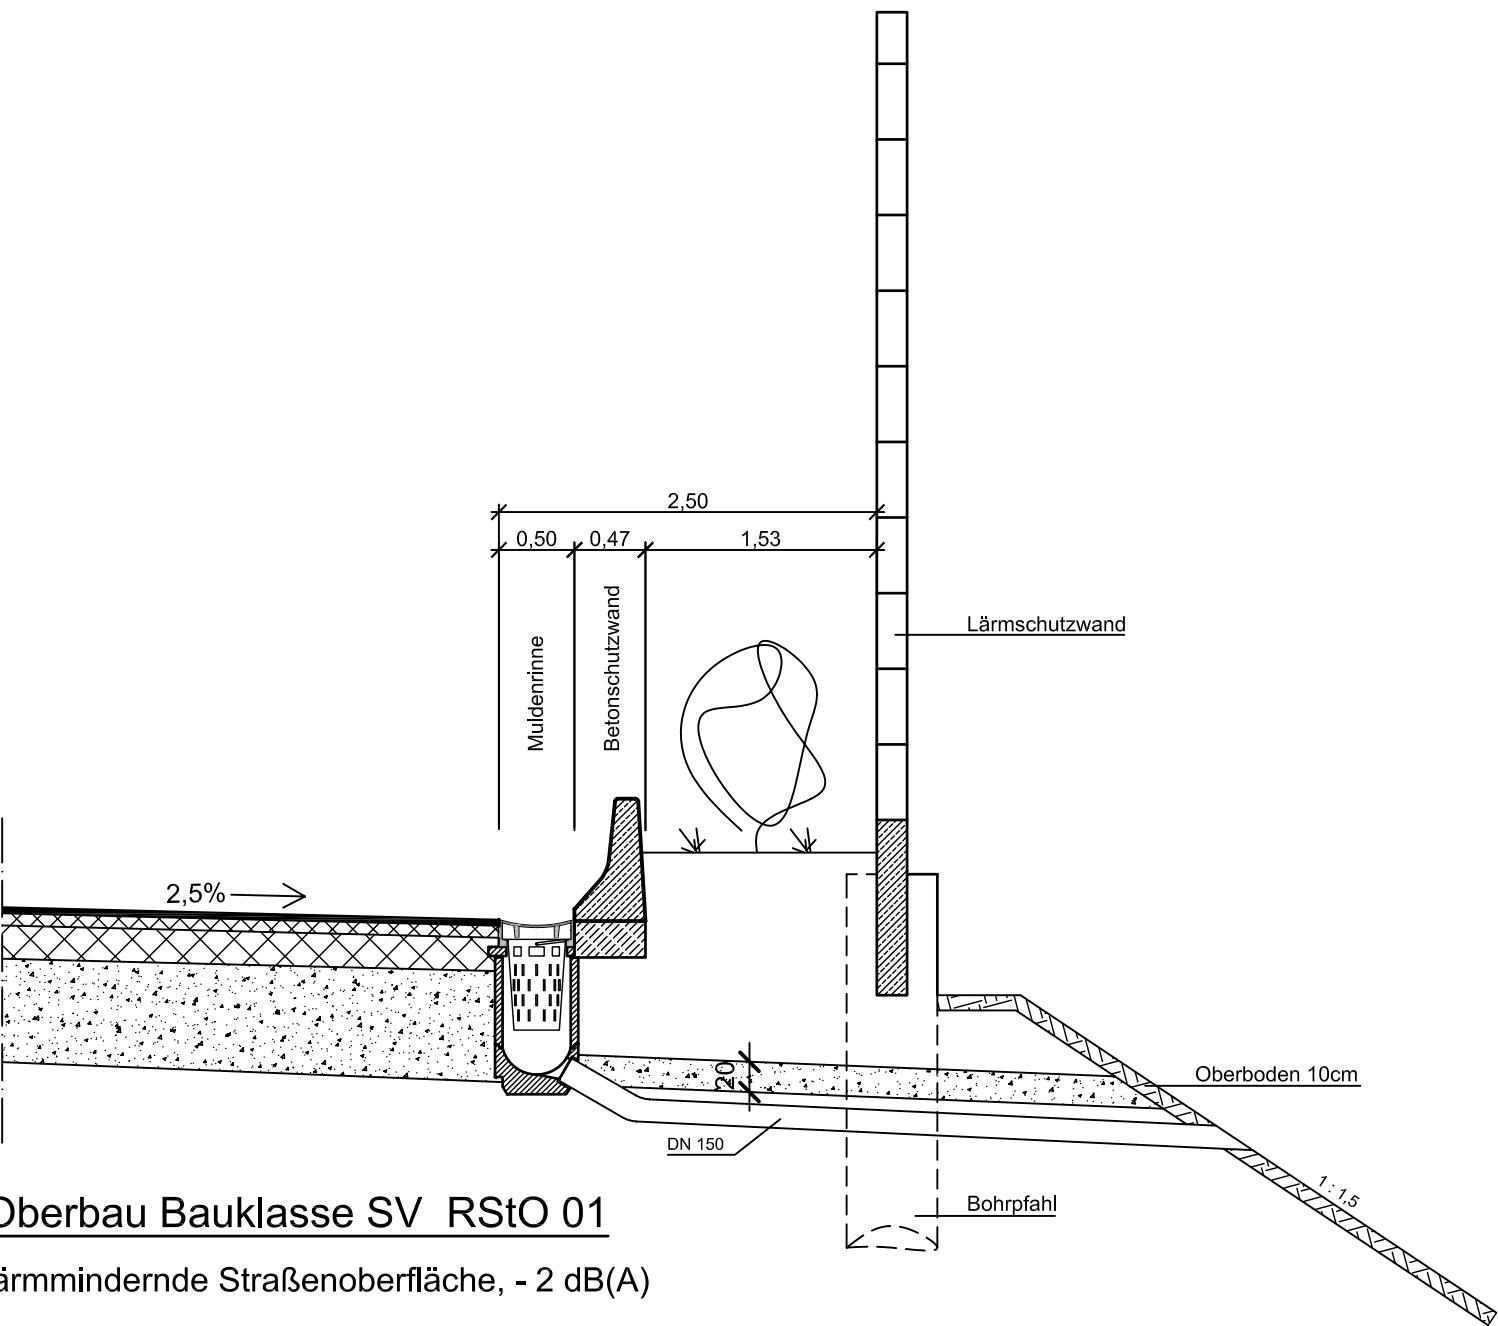


Oberbau Bauklasse SV RStO 01
lärmmindernde Straßenoberfläche, - 2 dB(A)

DETAIL LÄRMSCHUTZWAND IM TRENNSTREIFEN

M. 1:50

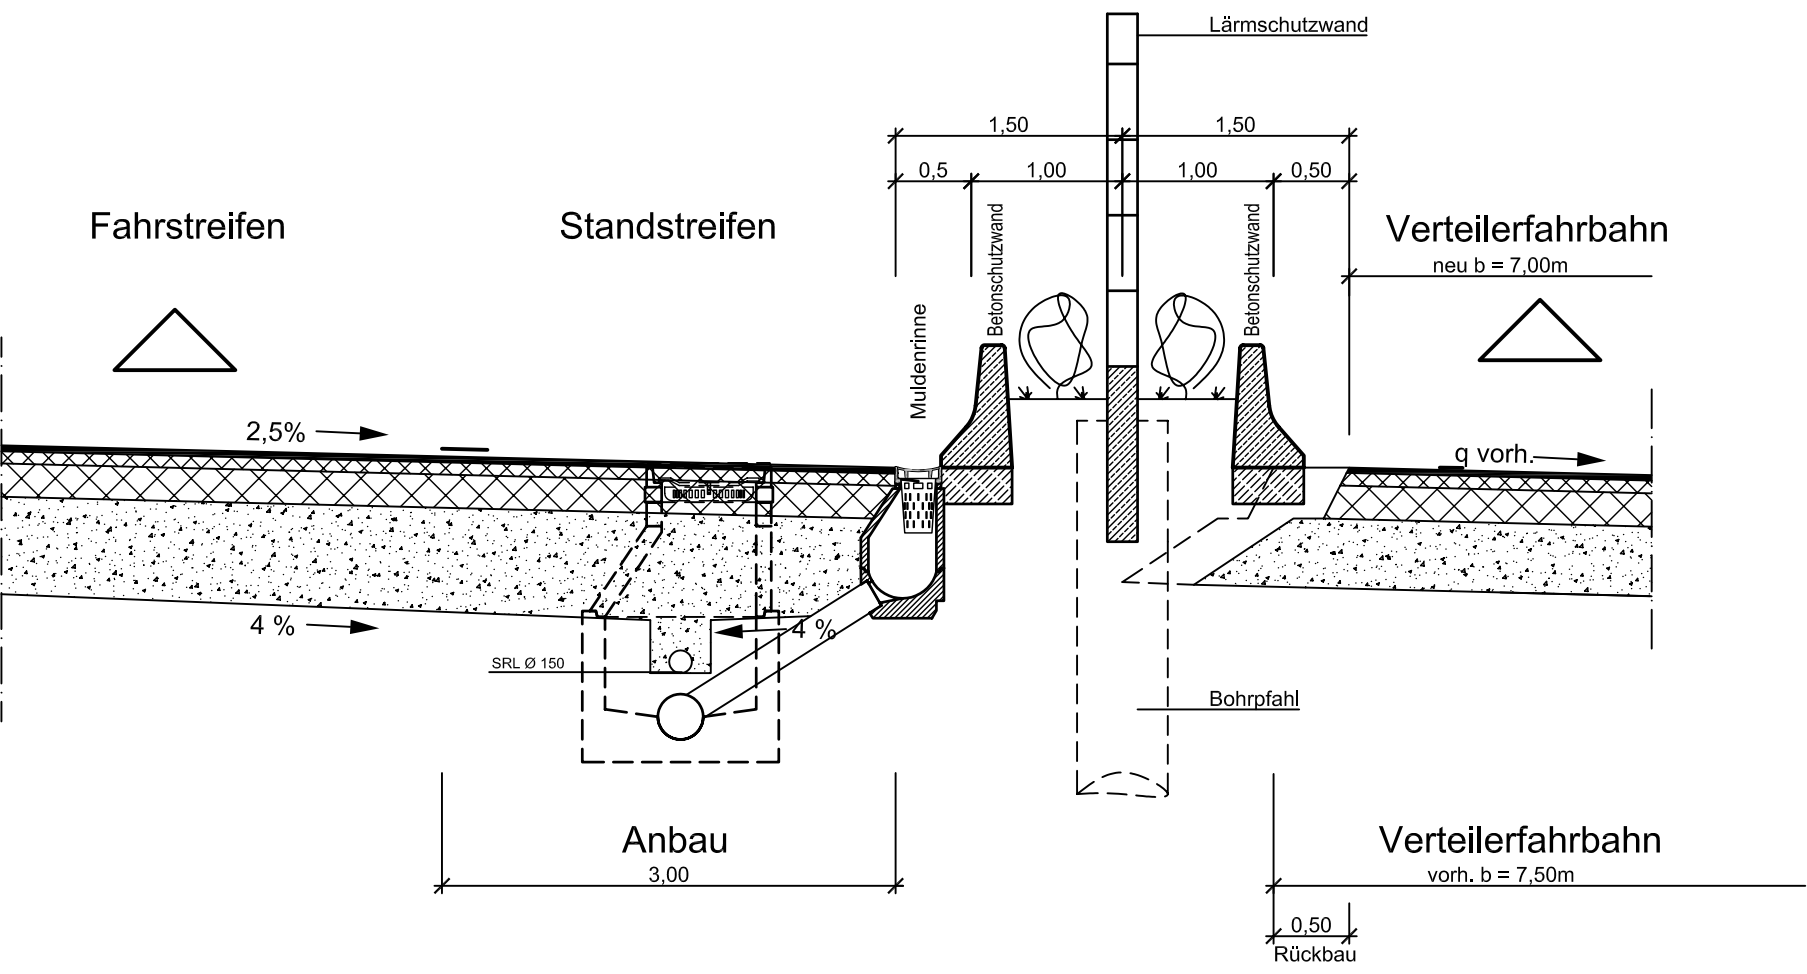

Oberbau Bauklasse SV RStO 01
lärmmindernde Straßenoberfläche, - 2 dB(A)

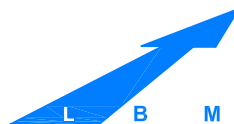PLANFESTSTELLUNG							
LANDESBETRIEB MOBILITÄT SPEYER							
					Anlage	6	
					Blatt Nr.	D 3	
					Reg. Nr.		
Nr.	Art der Änderung			Dat.	Zeichn.	Datum	
A 61 Abschnitt B Mutterstadt bis Landesgrenze Ausbau auf 6 Fahrstreifen				bearbeitet		<i>Jan. 2007</i>	
				gezeichnet			Hornberger
				geprüft			Ebersold
				Zeichnung:			Details
				Maßstab:	1 : 50		
				Bau-km			
Aufgestellt: LBM SPEYER DEN 26. JANUAR 2007							
im Original gezeichnet: i.V. Goerz							