


Legende

- Erwerb für Straßenbau
- vorübergehende Inanspruchnahme für Straßenbau
- Erwerb für Landespflege
- vorübergehende Inanspruchnahme für Landespflege
- rückständiger Grunderwerb
- Eigentum der Bundesrepublik Deutschland
- 02.034.03
- Nr. des Grundwerbverzeichnisses
02: Nr. des Grundwerbblattes
34: Nr. des betroffenen Grundstückes
03: Teilfläche eines Flurstückes
- Gemarkungsgrenze

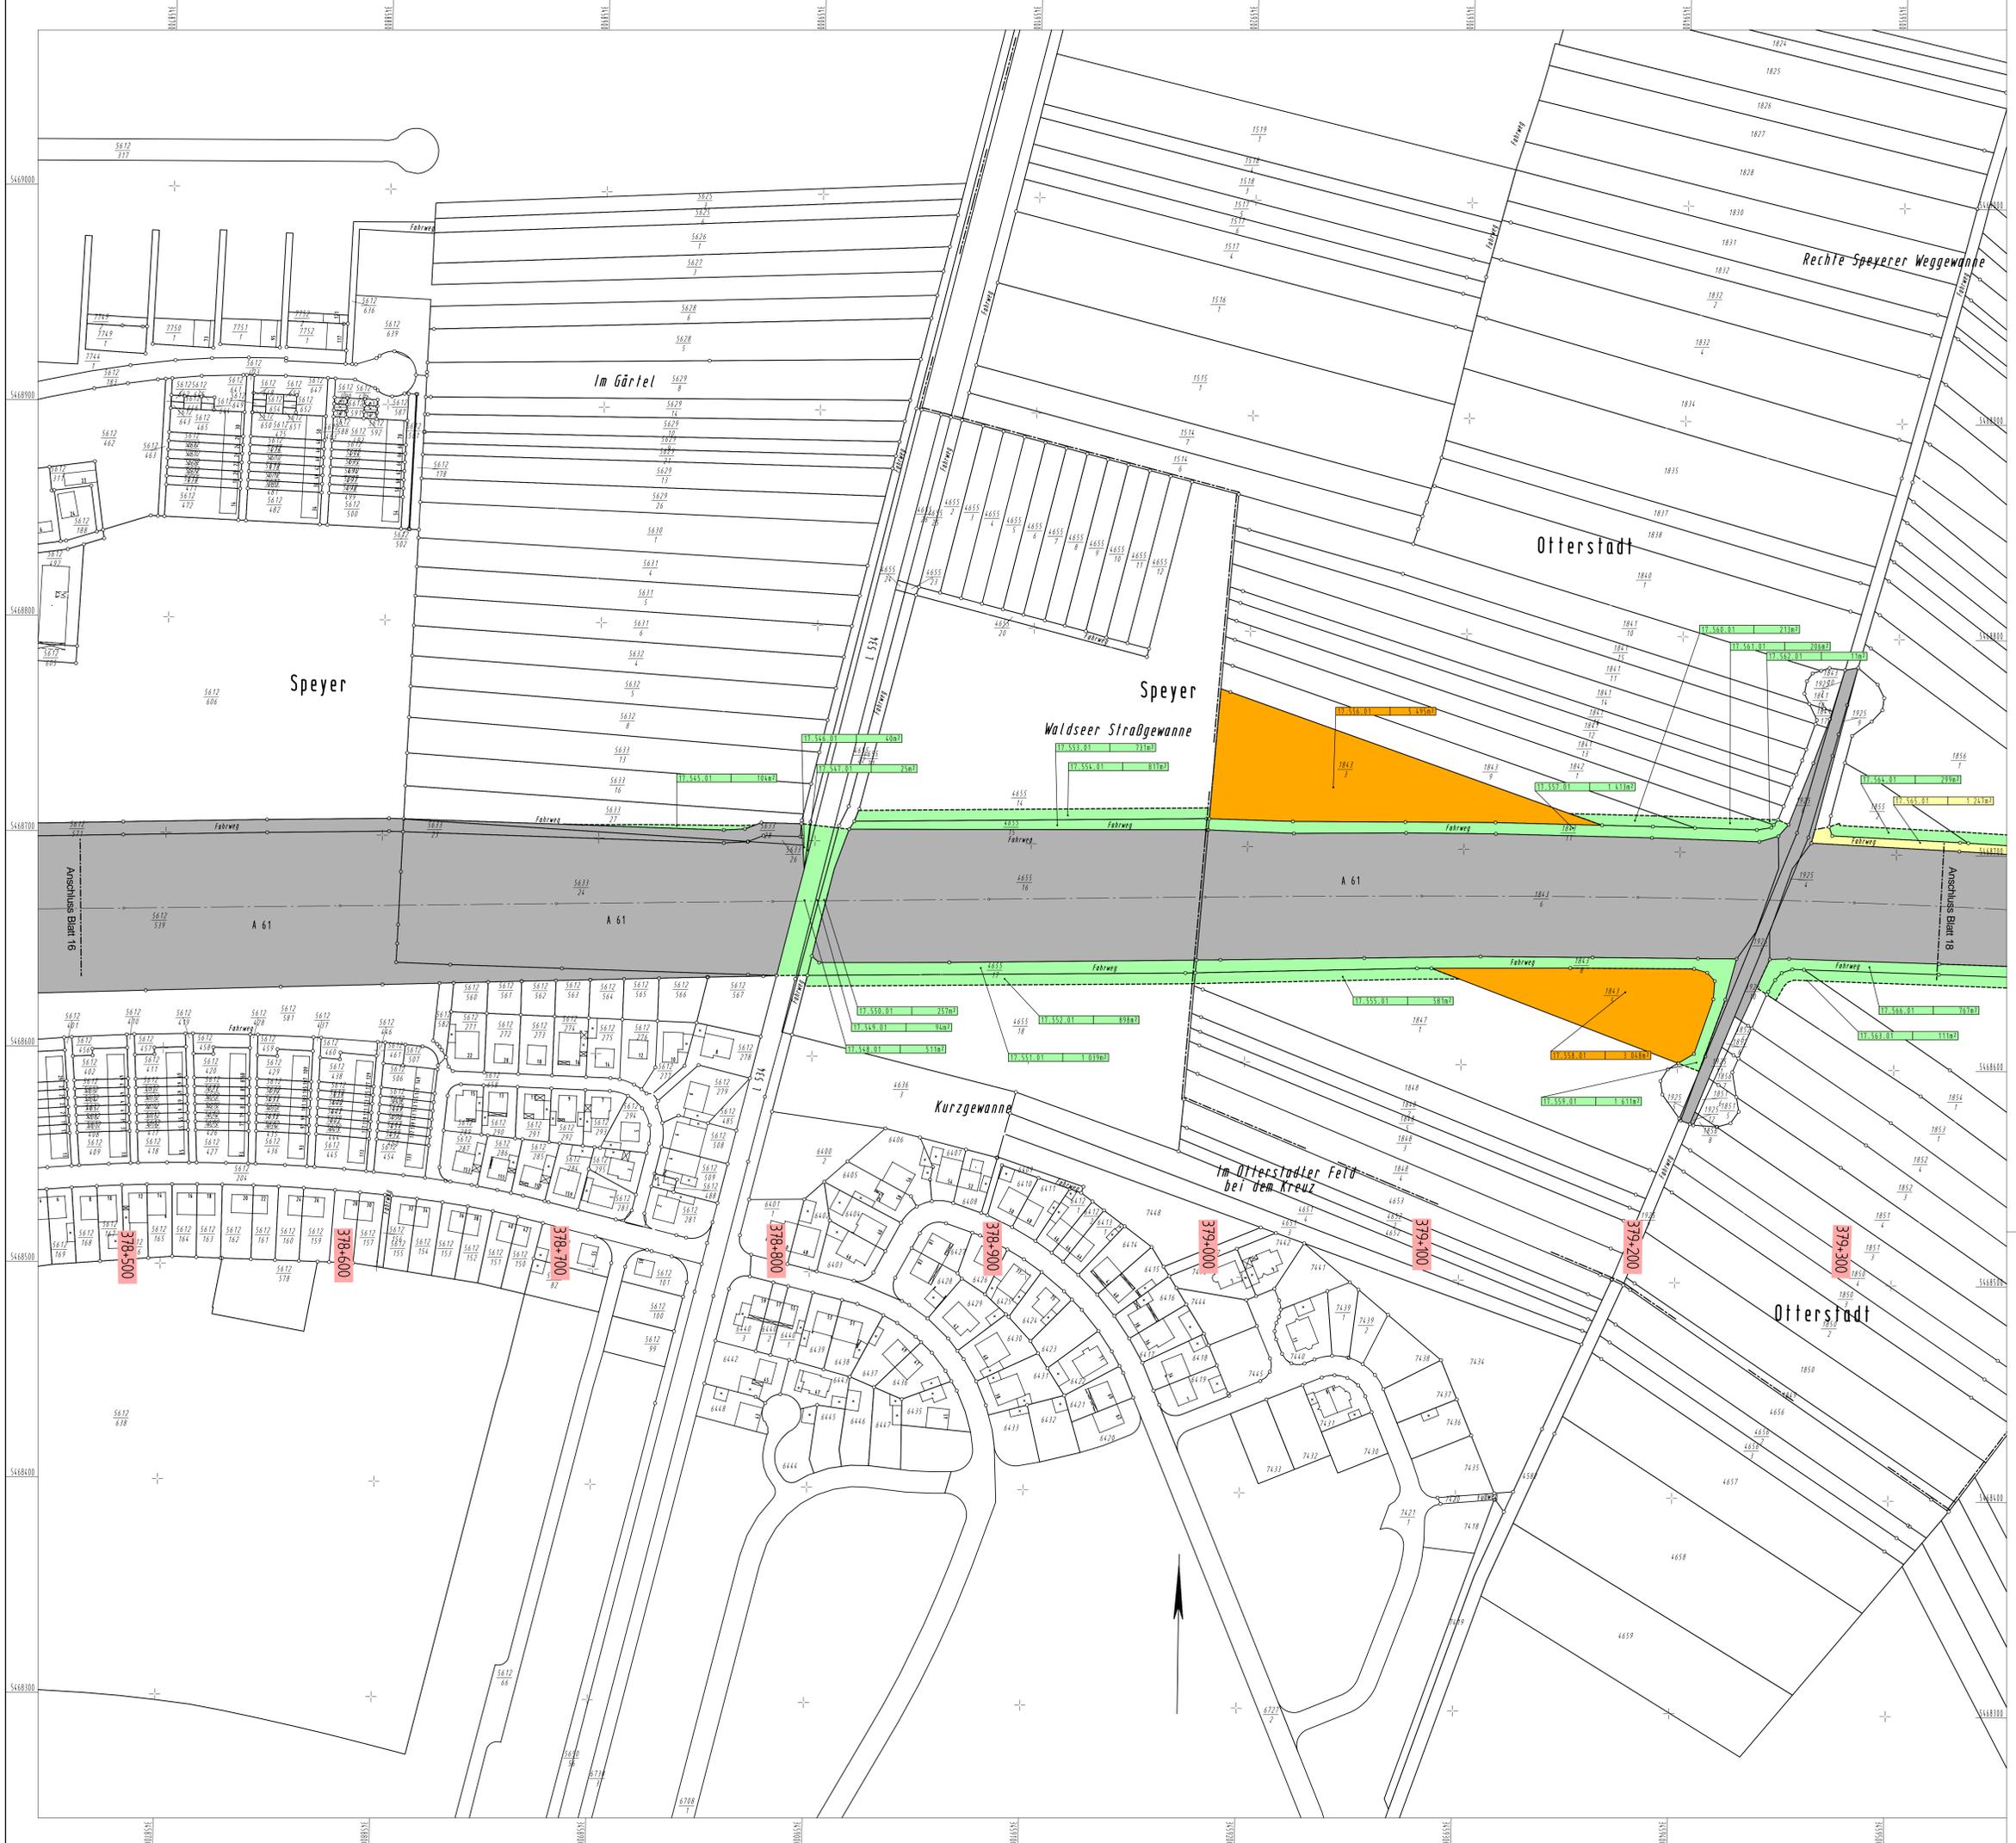

PLANFESTSTELLUNG

**LANDESBETRIEB MOBILITÄT
SPEYER**

	Anlage Blatt Nr. 14,1 Reg. Nr. 17
	Zeichen Hornberger Eberstadt
	Zeichnung: Grundverwaltungsplan Maßstab: 1:1000 Bau/km 378+480 bis 379+340

Aufgebot:
LBM SPEYER DEN 26. JANUAR 2007

im Original gezeichnet:
I.V. Goerz