


BW 6516 552
Überführung HW

vorh. lichte Weite = 46,00 m
 vorh. Breite = 6,50 m
 vorh. lichte Höhe = 4,86 m
 vorh. Bauwerkswinkel = 100 gon

km (neu) = 366+733
 Bauwerk bleibt unverändert
 Stützwand im Bereich der Böschungswinkel erforderlich
 Stützwand links, l~12,00m, h~0,5m
 Stützwand rechts, l~14,00m, h~0,5m

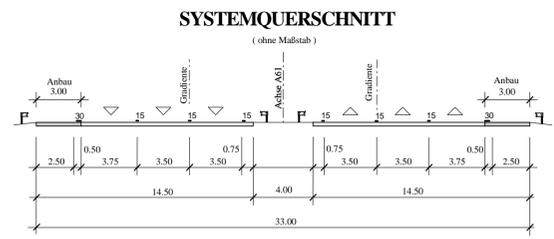

0.0320 %
 9820.000 m

Unterer Wiesengraben
 vorh. Durchlass
 DN 1000
 95.53

linke Seite
 geplante Entwässerung
 Mittelstreifen
 rechte Seite


Versickerungsmulde B = 1,5m
 Entwässerung breitflächig in Gelände
 Entwässerung breitflächig in Gelände
 Versickerungsmulde B = 2,0m
 Versickerungsmulde B = 1,5m

↙ NN 83.000 m

Höhe	98.434	98.437	98.441	98.450	98.456	98.463	98.469	98.476	98.482	98.488	98.495	98.501	98.508	98.514	98.520	98.527	98.533	98.540	98.546	98.552	98.559	98.565	98.572	98.578	98.584	98.591	98.597	98.604	98.610
Geländehöhe	98.485	98.480	98.460	98.410	98.470	98.480	98.450	98.440	98.480	98.480	98.460	98.480	98.460	98.460	98.470	98.530	98.490	98.450	98.550	98.480	98.630	98.570	98.560	98.570	98.610	98.600	98.610	98.620	98.640
Station	350.000	360.000	380.000	400.000	420.000	440.000	460.000	480.000	500.000	520.000	540.000	560.000	580.000	600.000	620.000	640.000	660.000	680.000	700.000	720.000	740.000	760.000	780.000	800.000	820.000	840.000	860.000	880.000	900.000

366+400 366+500 366+600 366+700 366+800 366+900

884.614

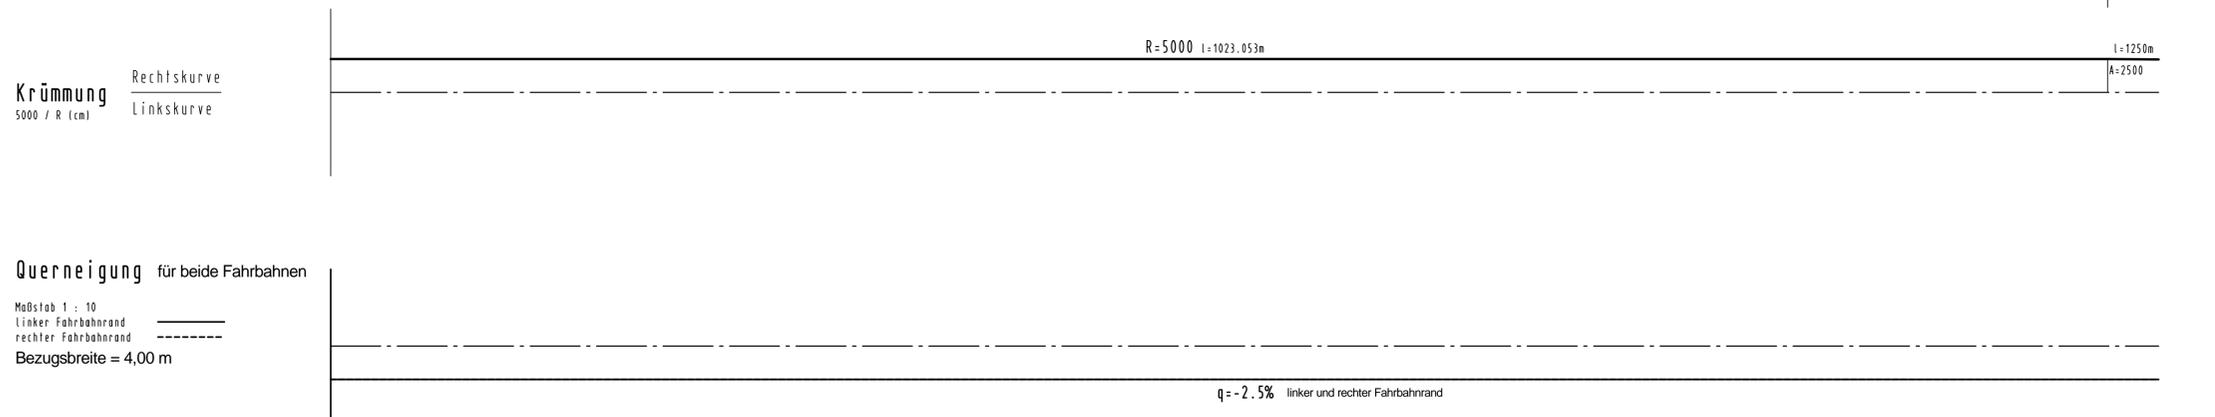

PLANFESTSTELLUNG

LANDESBETRIEB MOBILITÄT SPEYER

Anlage 8
 Blatt Nr. H 3
 Reg. Nr.

Nr.	Art der Änderung	Dat.	Zeichner	Datum	Zeichen
	bearbeitet		gezeichnet		De/Ho.S/Lo
	geprüft		geprüft		Kiefer
					Ebersold

A 61
Abschnitt B
Mutterstadt bis Landesgrenze
 Ausbau auf 6 Fahrstreifen

Zeichnung: Höhenplan
 Maßstab: 1:1000/100
 Bau-km 366+350 bis 366+900

Aufgestellt: LBM SPEYER DEN 26. JANUAR 2007

im Original gezeichnet:
 i.V. Goerz