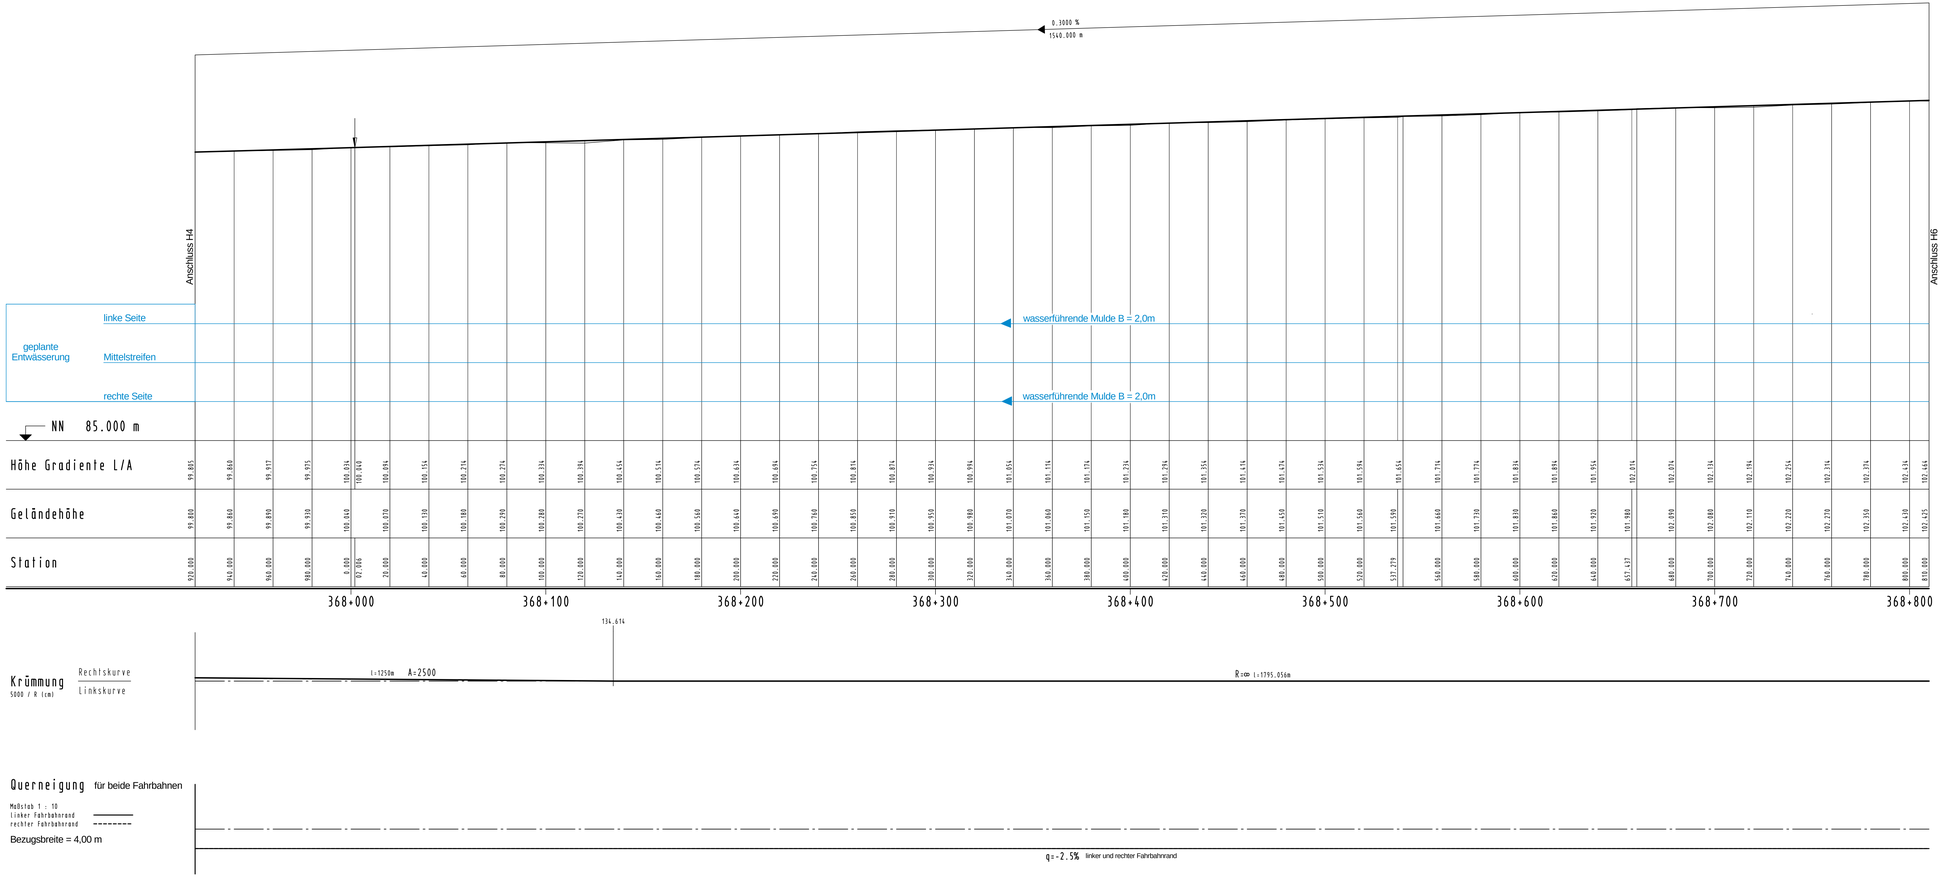

SYSTEMQUERSCHNITT

(ohne Maßstab)

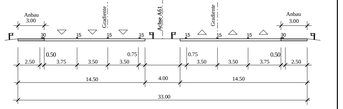

PLANFESTSTELLUNG

LANDESBETRIEB MOBILITÄT SPEYER

Nr.	Art der Änderung	Dat.	Zei.	Datum	Zeichen
				bearbeitet	De/Ho.SiLo
				gezeichnet	Kiefer
				geprüft	Ebersold

Anlage 8
Blatt Nr. H 5
Reg. Nr.

A 61

Abschnitt B

Mutterstadt bis Landesgrenze

Ausbau auf 6 Fahrstreifen

Zeichnung: Höhenplan
Maßstab: 1:1000/100
Bau-km 367+920 bis 368+810

Aufgestellt:
LBM SPEYER DEN 26.JANUAR 2007

im Original gezeichnet:
I.V. Goerz