



|      |   |             |   |
|------|---|-------------|---|
| H    | = | 45000.000   | m |
| T    | = | 247.500     | m |
| f    | = | 0.681       | m |
| km   |   | 371+045.000 |   |
| h TS | = | 104.104     | m |

|                  |              |
|------------------|--------------|
| km (neu)         | ~ 371+106    |
| Anbaubreite      | = 2 x 3,00 m |
| Gesamtbreite neu | = 41,50 m    |



Maßstab 1 : 10  
linker Fahrbahnrand —————  
rechter Fahrbahnrand - - - - -

Maßstab 1 : 10  
linker Fahrbahnrand —————  
rechter Fahrbahnrand - - - - -

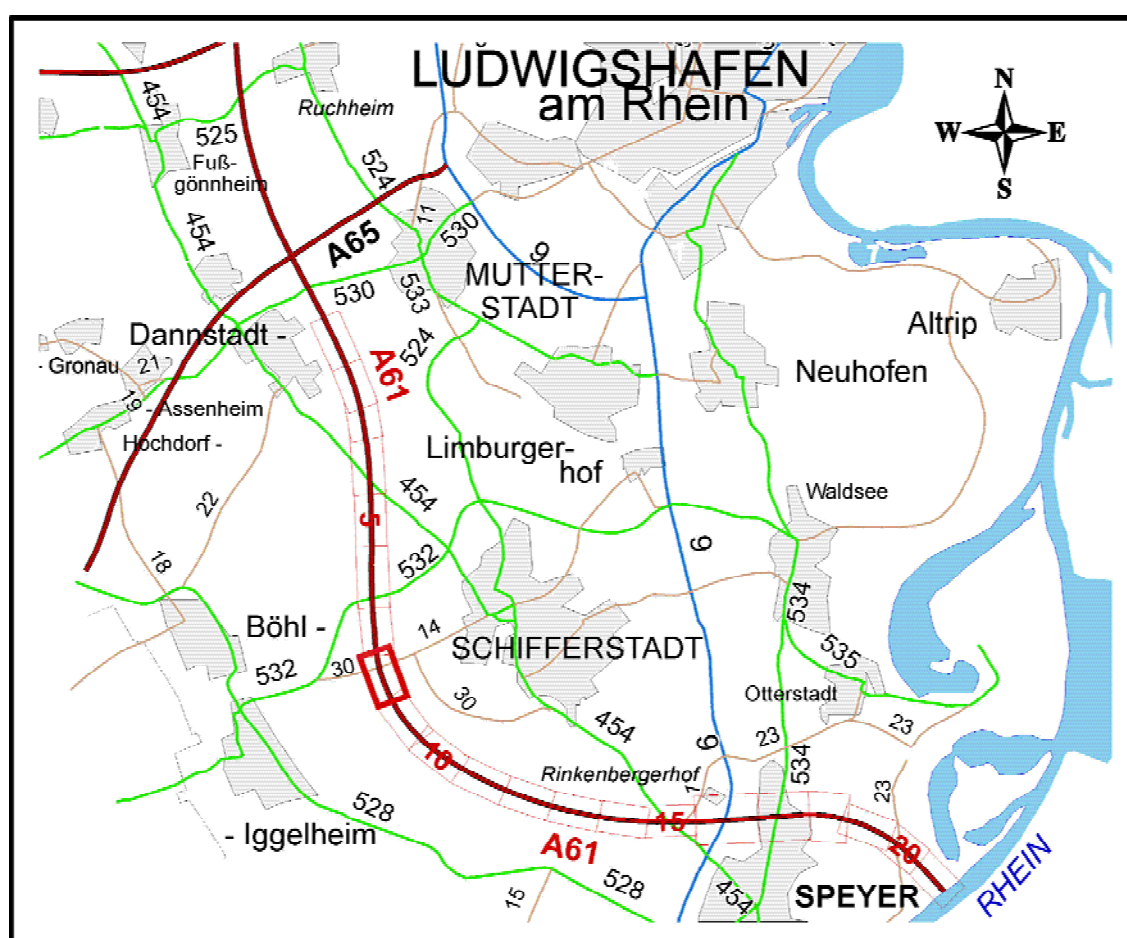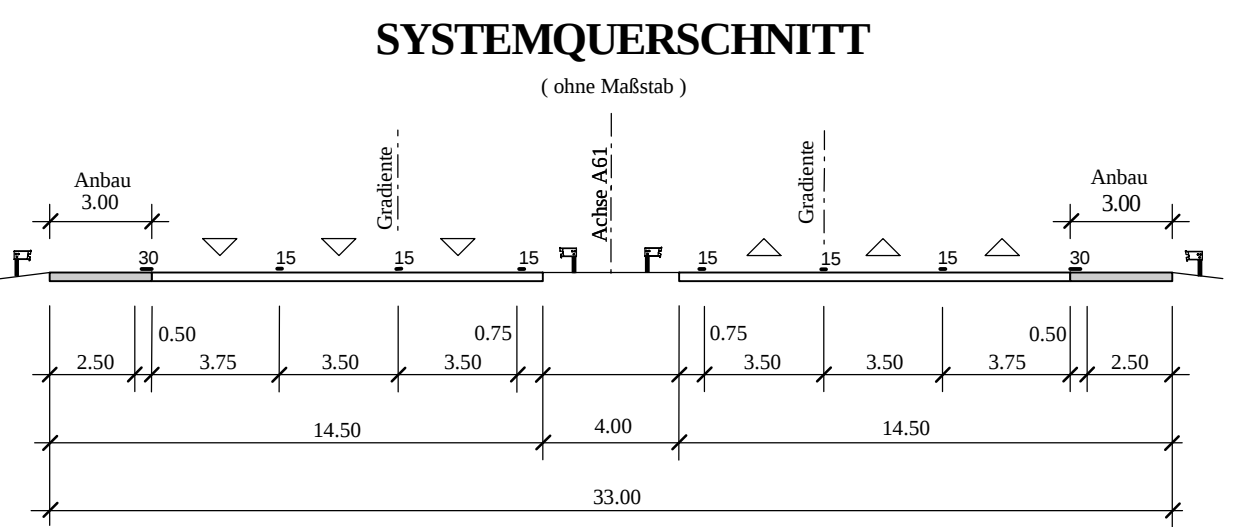

## PLANFESTSTELLUNG

**LANDESBETRIEB MOBILITÄT  
SPEYER**

|     |   |  |  |  |            |                     |           |
|-----|---|--|--|--|------------|---------------------|-----------|
|     |   |  |  |  |            | Anlage              | 8         |
|     |   |  |  |  |            | Blatt Nr.           | H 8       |
|     |   |  |  |  |            | Reg. Nr.            |           |
| Nr. | Art der Änderung   |  |  |  | Dat.       | Ziel                | Zeichen   |
|     | <p style="text-align: center;"><b>A 61</b></p> <p style="text-align: center;"><b>Abschnitt B</b></p> <p style="text-align: center;"><b>Mutterstadt bis Landesgrenze</b></p> <p style="text-align: center;">Ausbau auf 6 Fahrstreifen</p> |  |  |  | bearbeitet |                     |           |
|     |   |  |  |  | gezeichnet |                     |           |
|     |   |  |  |  | geprüft    |                     |           |
|     |   |  |  |  | Jan. 2007  |                     | Zeichen   |
|     |   |  |  |  |            | Hohenplan           | DeHo SL/c |
|     |   |  |  |  |            | 1:1000/100          | kiefer    |
|     |   |  |  |  |            |                     | Ebersold  |
|     |   |  |  |  | Bau-km     | 370+680 bis 371+500 |           |

Aufgestellt:  
LBM SPEYER DEN 26. JANUAR 2007

im Original gezeichnet:  
J. V. Goerz