
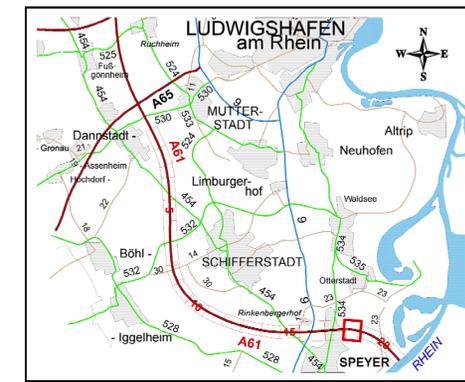
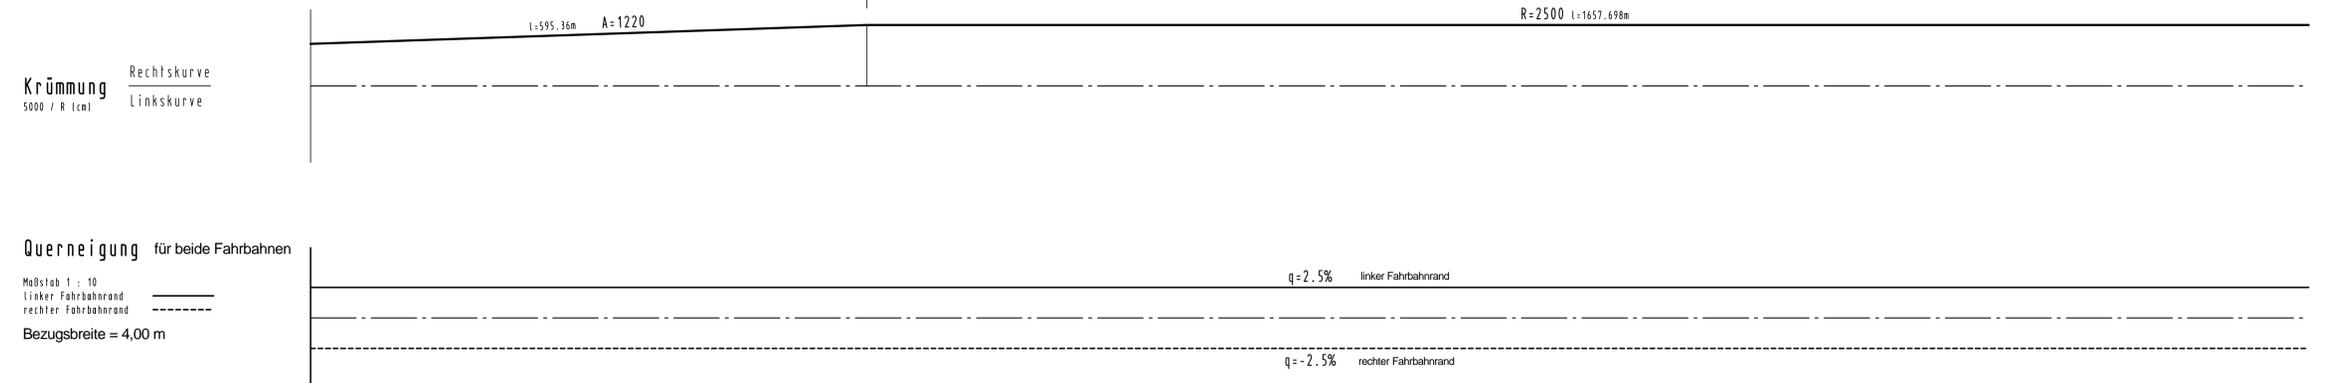
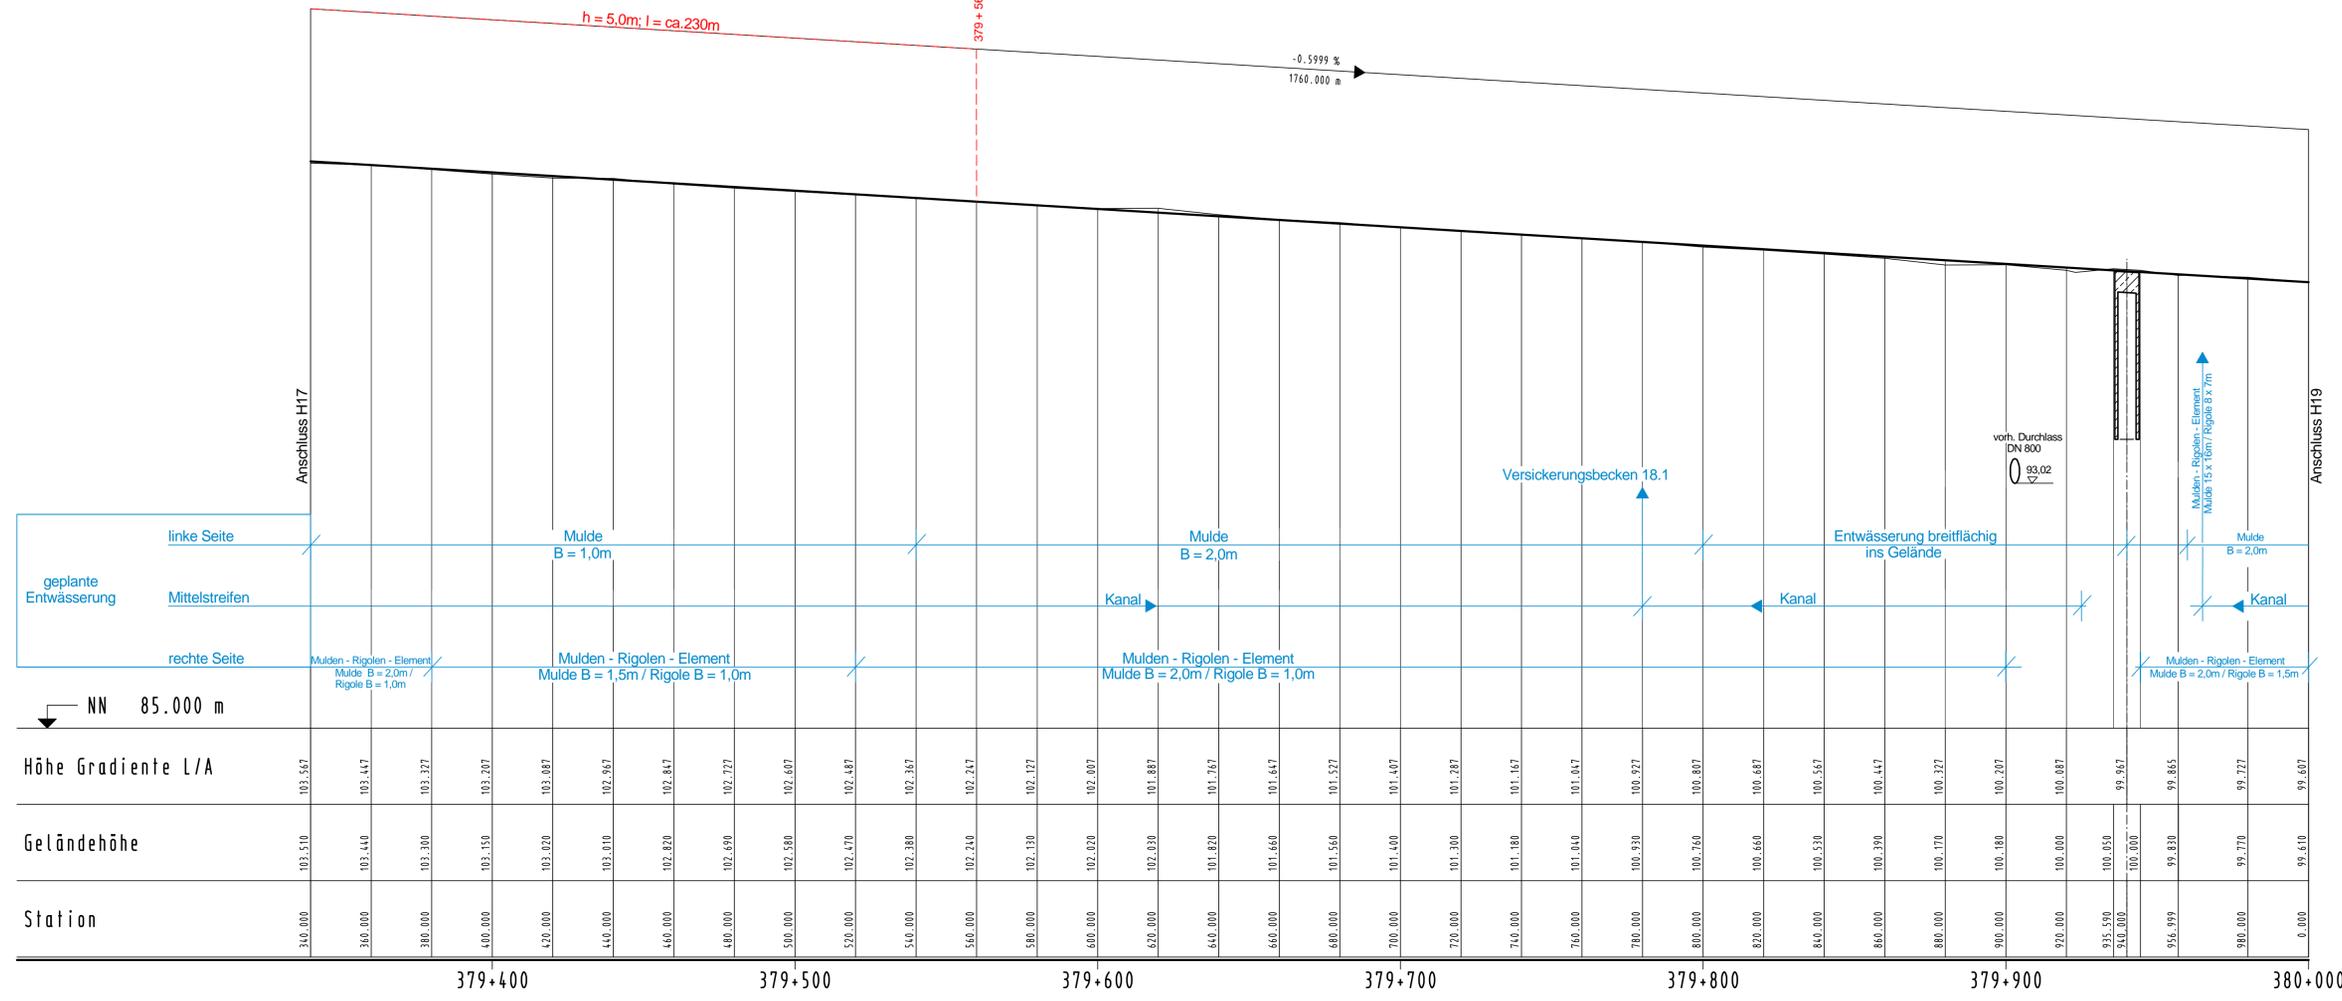


BW 6616 570
Unterführung HWW

vorh. lichte Weite = 6,00 m
 vorh. Breite = 30,50 m
 vorh. lichte Höhe = 4,65 m
 vorh. Bauerkswinkel = 90 gon

km (neu) ~ 379+940
 Anbaubreite = 2 x 3,00 m
 Gesamtbreite neu = 36,50 m

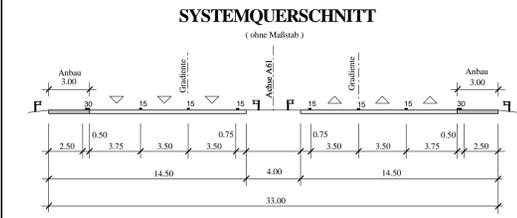

PLANFESTSTELLUNG

LANDESBETRIEB MOBILITÄT SPEYER

Anlage Blatt Nr. 8 H18
 Reg. Nr.

Nr.	Art der Änderung	Dat.	Zei.	Datum	Zeichen
	bearbeitet				De/Lo S/Lo
	gezeichnet				Kiefer
	geprüft				Ebersold

A 61
Abschnitt B
Mutterstadt bis Landesgrenze
 Ausbau auf 6 Fahrstreifen

Zeichnung: Höhenplan
 Maßstab: 1:1000/100
 Bau-km 379+340 bis 380+000

im Original gezeichnet:
 I.V. Goerz