
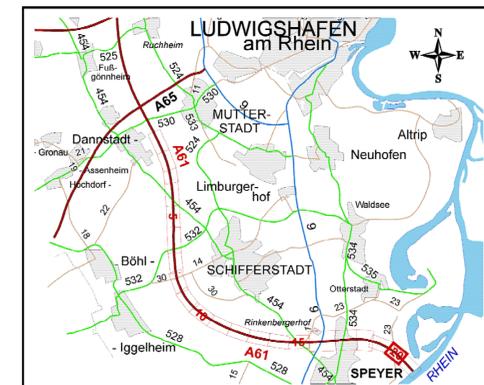
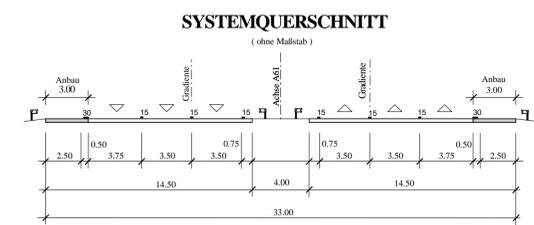
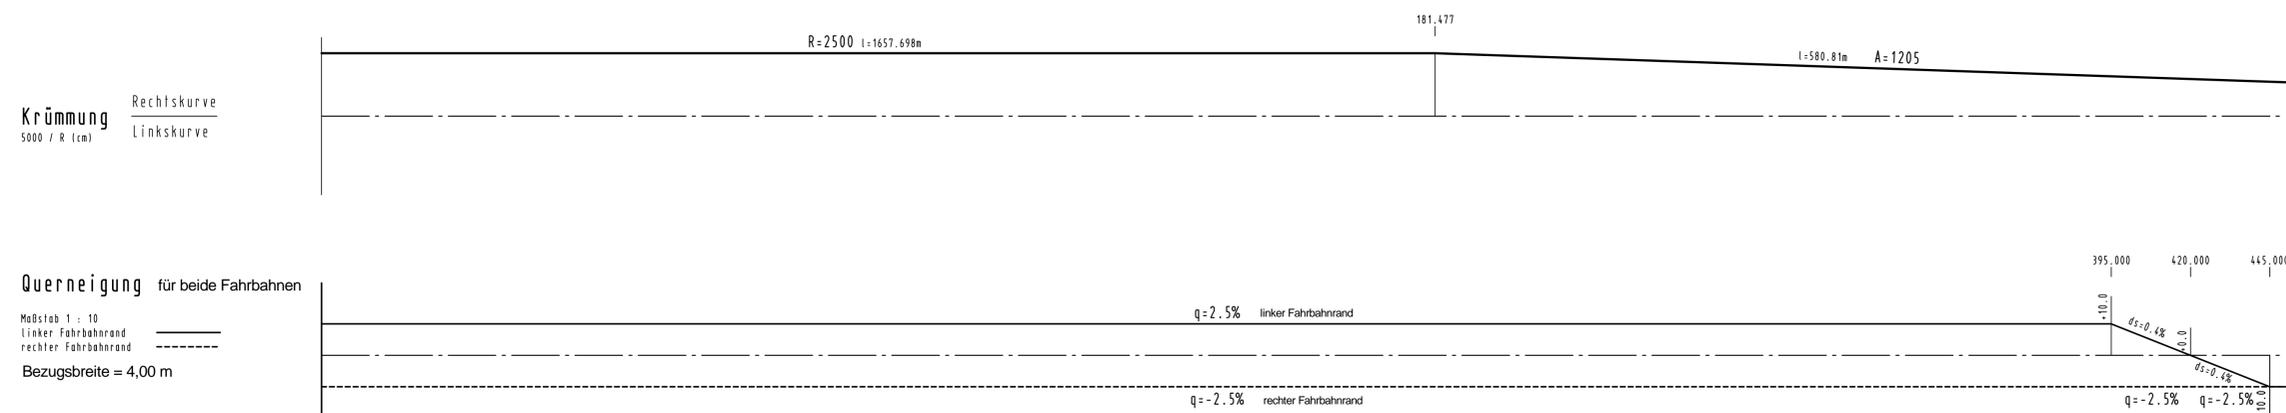


<b>BW 6616 572</b>	
<b>Unterführung der K2</b>	
vorh. lichte Weite	= 9,00 m
vorh. Breite	= 30,50 m
vorh. lichte Höhe	= 4,71 m
vorh. Bauwerkswinkel	= 65 gon
km (neu)	~ 380+971
Anbaubreite	= 2 x 3,00 m
Gesamtbreite neu	= 36,50 m

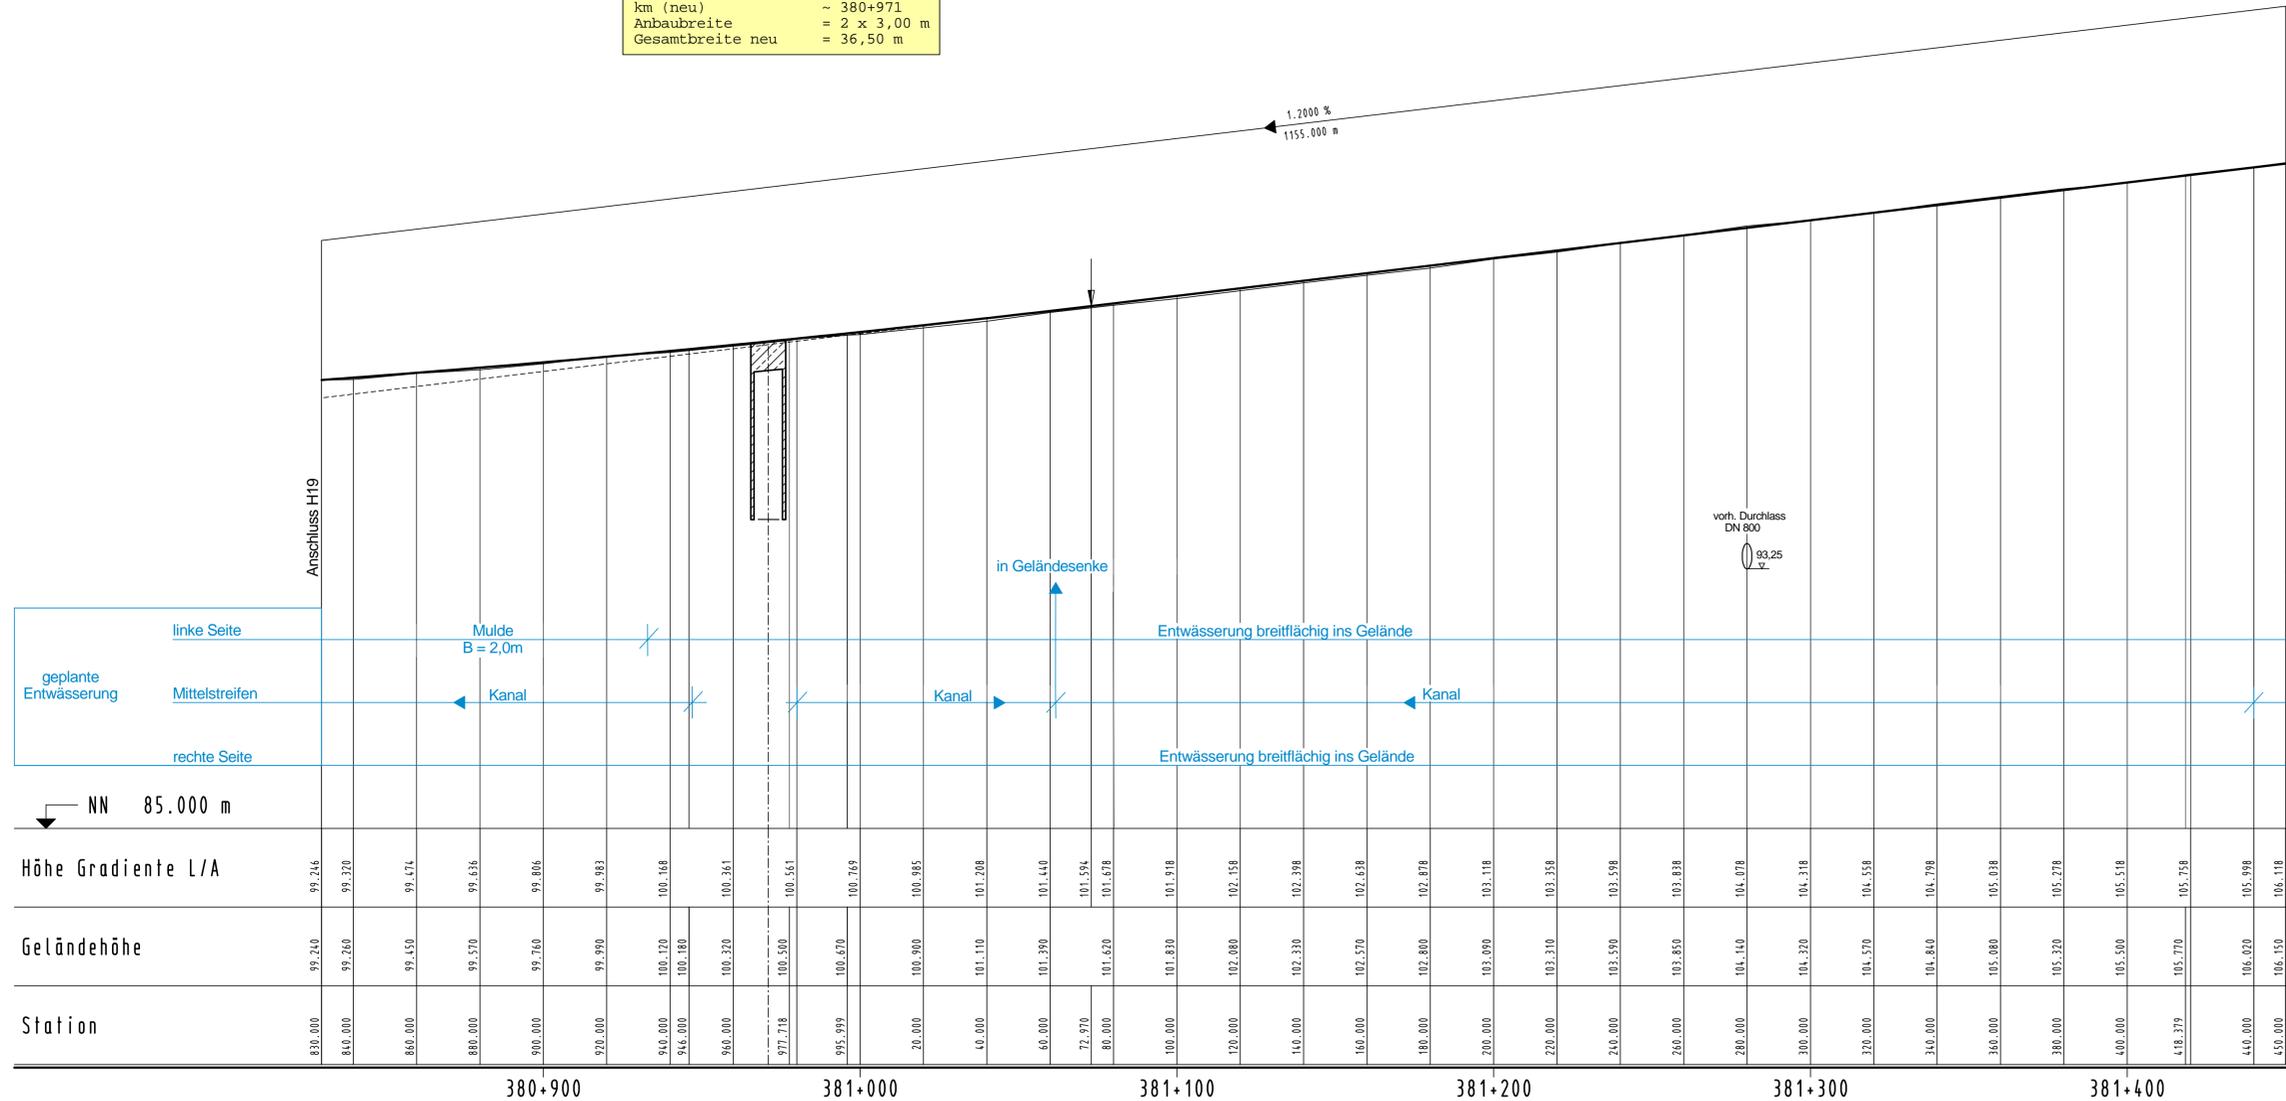

**PLANFESTSTELLUNG**

**LANDESBETRIEB MOBILITÄT SPEYER**

Anlage	8				
Blatt Nr.	H20				
Reg. Nr.					
Nr.	Art der Änderung	Dat.	Ziel	Datum	Zeichen
<b>A 61</b> Abschnitt B Mutterstadt bis Landesgrenze Ausbau auf 6 Fahrstreifen		gezeichnet	Jan 2007		Kiefer
		geprüft			Ebersold
		Zeichnung:	Höhenplan		
		Maßstab:	1:1000/100		
		Bau-km	380+830 bis 381+450		
Aufgestellt: LBM SPEYER DEN 26. JANUAR 2007					