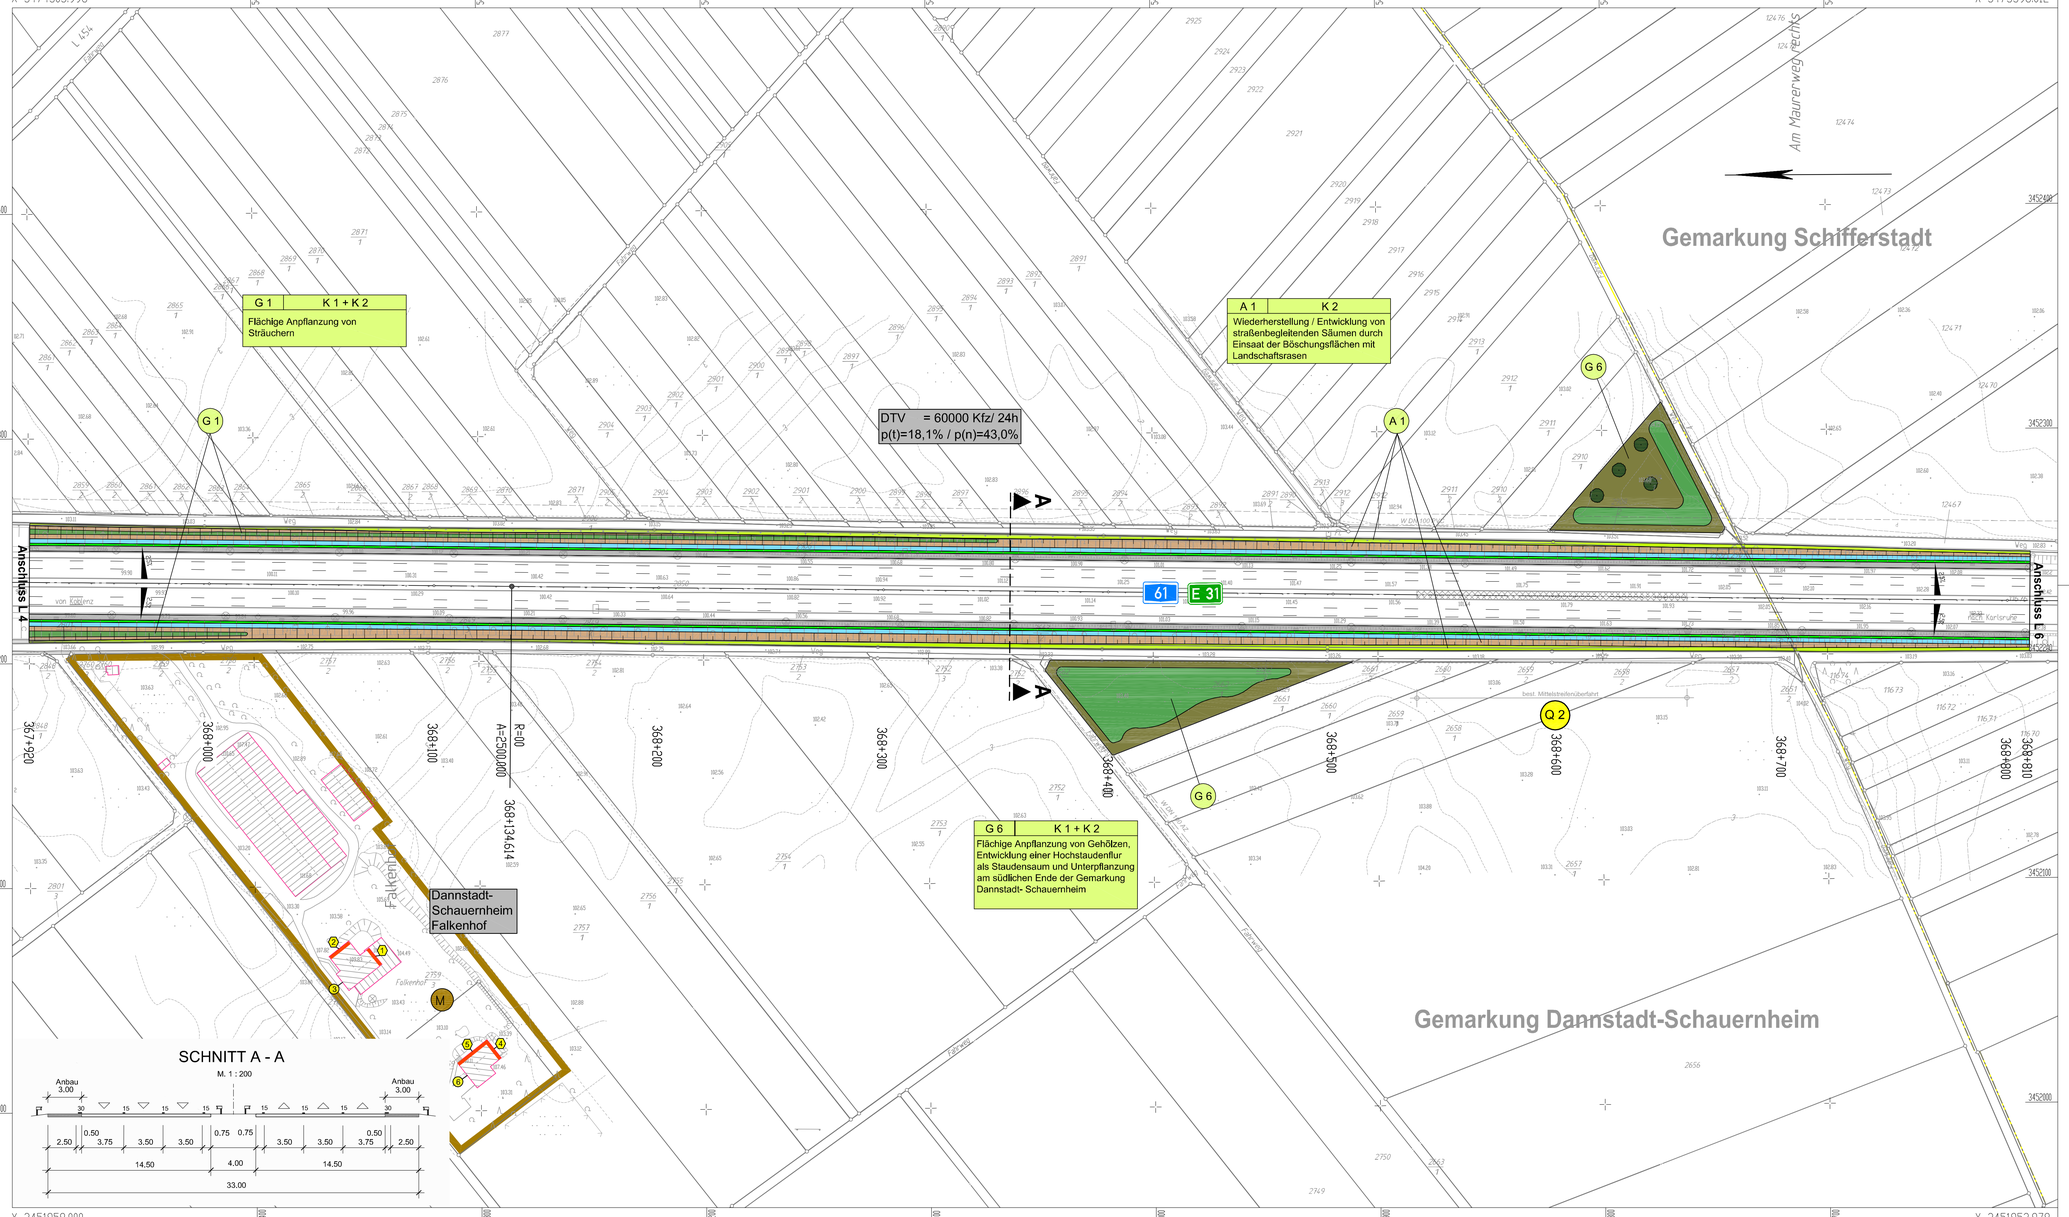

LEGENDE TECHNISCHE PLANUNG

- Wirtschaftsweg befestigt
- Mulde
- Einschnittsböschung
- Bankett
- Anbau
- Mittelstreifen
- Anbau
- Bankett
- Mulde
- Einschnittsböschung
- WW. unbef. / Grünweg
- H = 6000 — Neigungsbrechpunkt mit Gefälle u. Steigungsangabe in Prozent; Länge der Gefälle- und Steigungsstrecke sowie Ausrundungshalbmesser
- 2.5% — Fahrbahnquerneigung
- Hochpunkt
- Tiefpunkt
- Gemarkungsgrenze
- W DN 100 — Wasserleitung
- FG — Ferngas
- P — Pipeline
- 110 kV — Hochspannungsleitung
- Gebäudeseiten erhalten passiven Lärmschutz, wenn keine ausreichende Schalldämmung vorh. ist

LANDSCHAFTSPFLEGERISCHE MASSNAHMEN

- dichte Gehölzpflanzung
- Hochstaudenflur
- Einzelgehölz / Hecke
- Einzelbaumpflanzung
- Landschaftsrasen / Grünland
- Waldrand
- Krautflur
- Bach / Graben
- Schutzeinrichtung während der Bautätigkeit
- Bautabuzone
- Begrünung der Lärmschutzwand

Maßnahmen Nr. | Bezug zur fortlaufenden Kontrollnummer

A 1	KV
Entsiegelung	

Erläuterung der Maßnahme

S = Schutzmaßnahme
A = Ausgleichsmaßnahme
E = Ersatzmaßnahme
G = Gestaltungsmaßnahme

Gebietsnutzung und Bebauung

- M Mischgebiet
- S Sondergebiet (Mischgebietscharakter)
- W Wohngebiet
- G Gewerbegebiet

Berechnungsergebnisse

1 1 Berechnungsergebnisse ohne/ mit Anspruch auf Schallschutz

Sonstiges

DTV_{Kfz} = 60000 Kfz/ 24h — massgebende Verkehrsstärke Kfz in 24 Stunden, Prognosewert 2020

p(t) / p (n) — massgebende Lkw- Anteil Tag und Nacht über 2,8t Gesamtgewicht

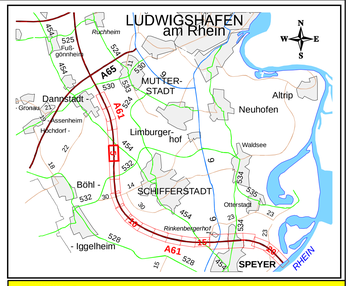

Planfeststellung 2. Deckblatt

Landschaftsplaner:

COCHET CONSULT
Kurfürsten Str. 98 — 55177 Bodenheim
Telefon 06135 - 9 43 30 - 0 — Mobil 0160 - 96 80 176
Fax 06135 - 9 43 30 - 33 — E-Mail kuz@cochet-consult.de

	Datum	Name
bearbeitet	Juli 2006	Mys.-Mo.
gezeichnet	Juli 2006	Meven
geprüft	Juli 2006	Walloszek

LANDESBETRIEB MOBILITÄT SPEYER

LBM

Nr.	Art der Änderung	Dat.	Zei.	Datum	Zeichen

Anlage 11a
Blatt Nr. L 5
Reg. Nr.

A 61

Abschnitt B

Mutterstadt bis Landesgrenze

Ausbau auf 6 Fahrstreifen

bearbeitet	20.07.06	Leiner
gezeichnet	20.07.06	Gaffrey
geprüft	20.07.06	Goerz

Zeichnung: Lageplan

Maßstab: 1 : 1 000

Bau-km: 367+920 bis 368+810

Aufgestellt:
LBM SPEYER DEN 01.02.2016

im Original gezeichnet:
I.V. Goerz