
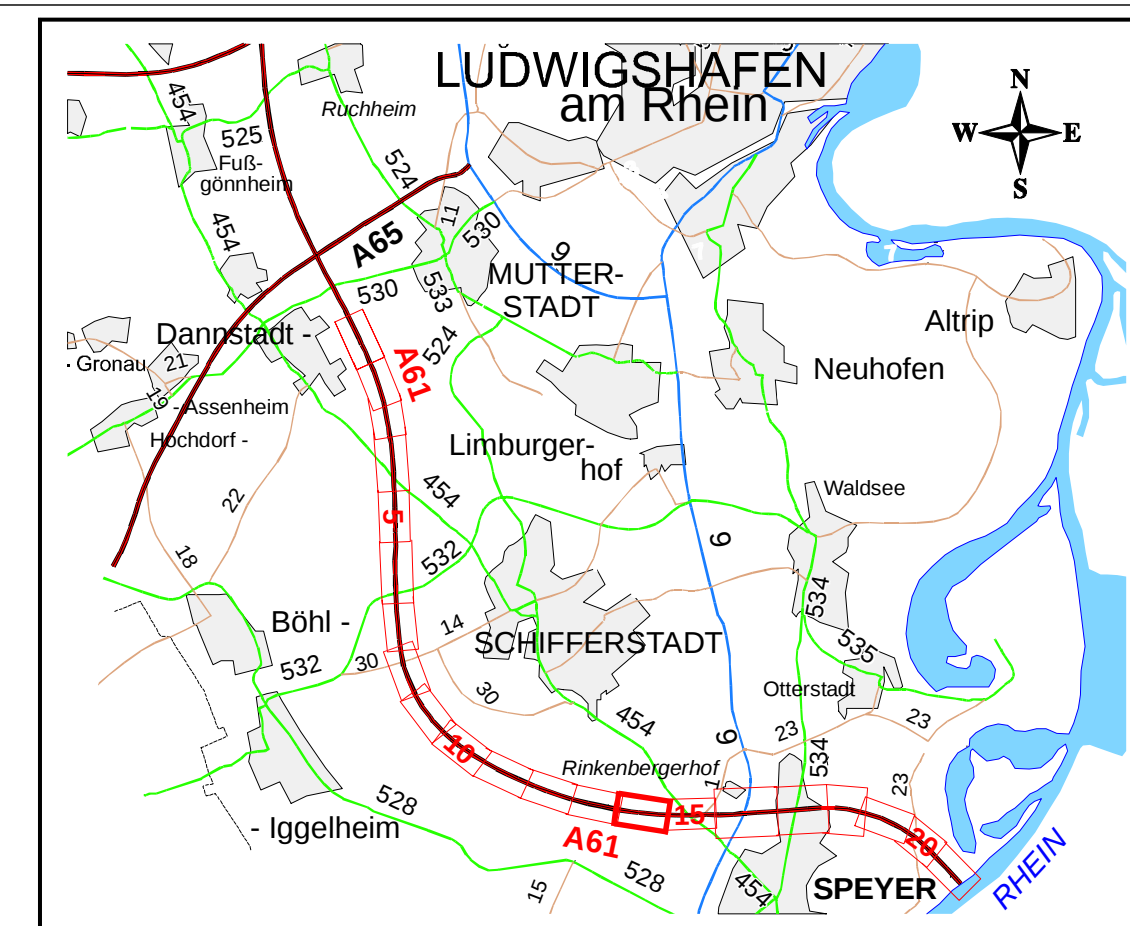


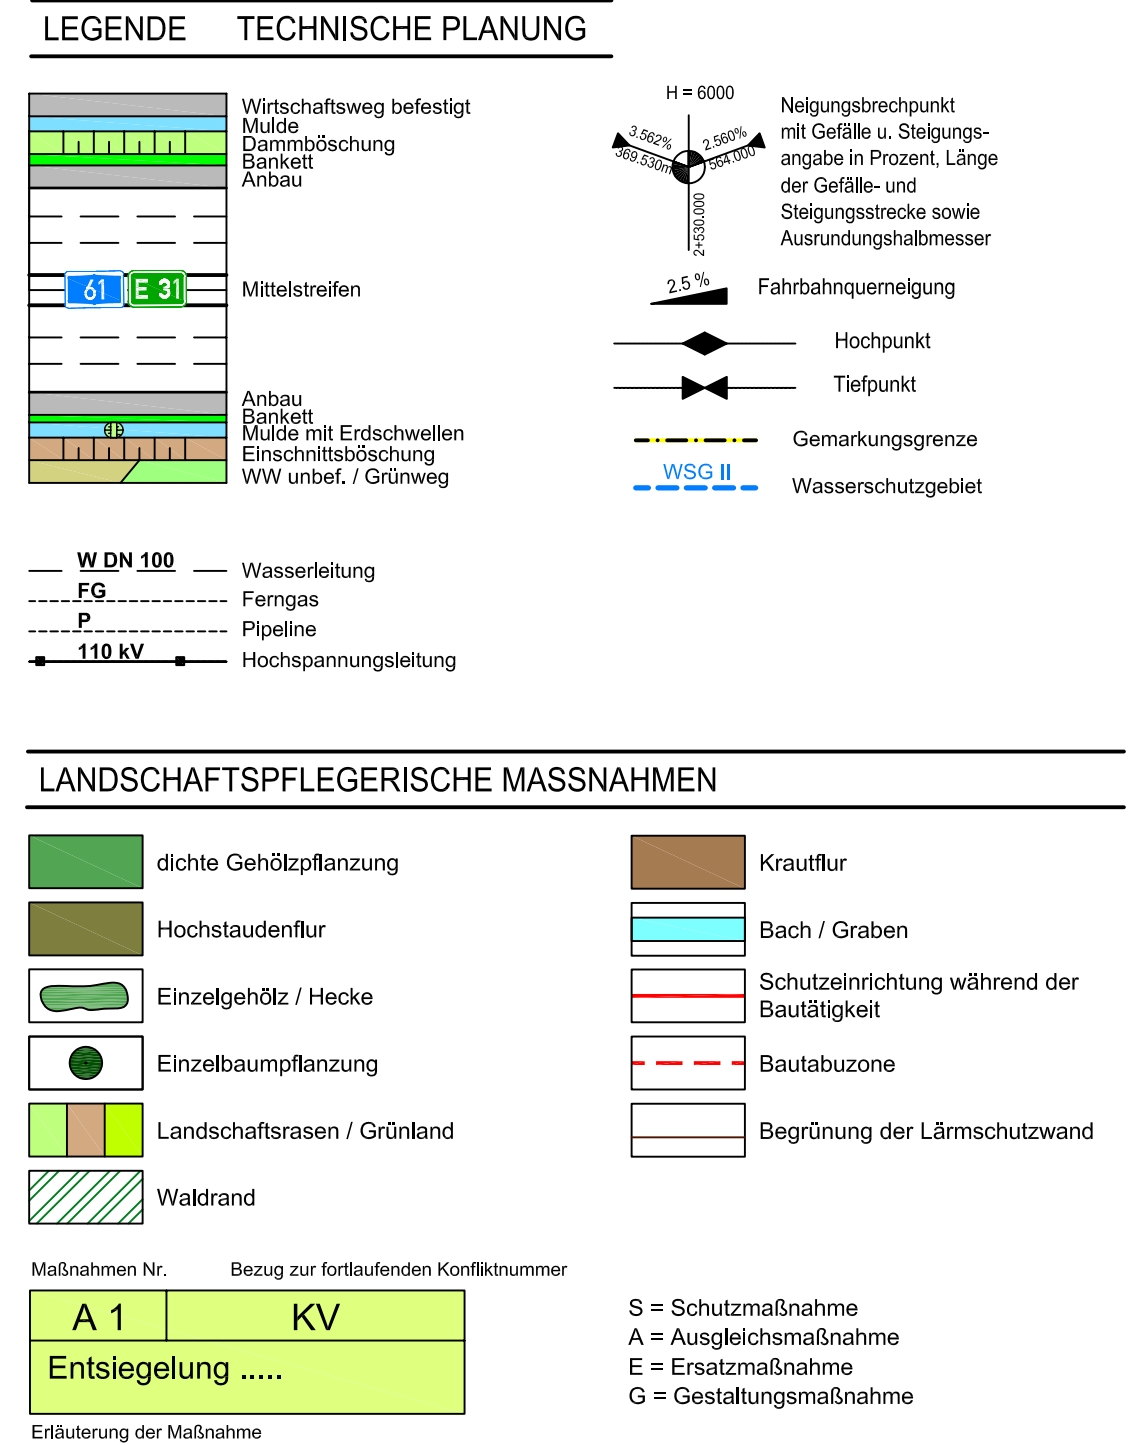

PLANFESTSTELLUNG

Landschaftsplaner:		Datum	Name
 COCHET CONSULT Koblenzer Str. 99 53177 Bonn Telefon 0228 - 943 30 - 0 ISDN 0228-36 60 176 Fax 0228 - 943 30 - 33 E-Mail info@cochet-consult.de		bearbeitet	Jul 2006 Mys.-Mo.
		gezeichnet	Jul 2006 Meven
		geprüft	Jul 2006 Wallossek

**LANDESBETRIEB MOBILITÄT
SPEYER**

					Anlage	7			
					Blatt Nr.	L 14			
					Reg.-Nr.				
Nr.	Art der Änderung			Dat.	Zeichn.				
A 61 Abschnitt B Mutterstadt bis Landesgrenze Ausbau auf 6 Fahrstreifen				bearbeitet		Dr.Hofsto/			
				gezeichnet		Hornberg			
				geprüft	Jan. 2007	Ebersold			
				Zeichnung:	Lageplan				
				Maßstab:	inregende Darstellung				
					1 : 1 000				
				Bau-km:	375+700 bis 376+550				

Aufgestellt: LBM SPEYER DEN 26.JANUAR 2007 im Original gezeichnet: I.V. Goerz	