


Y 3461234.905  
X 5467334.835

Y 3461401.774  
X 5467848.406

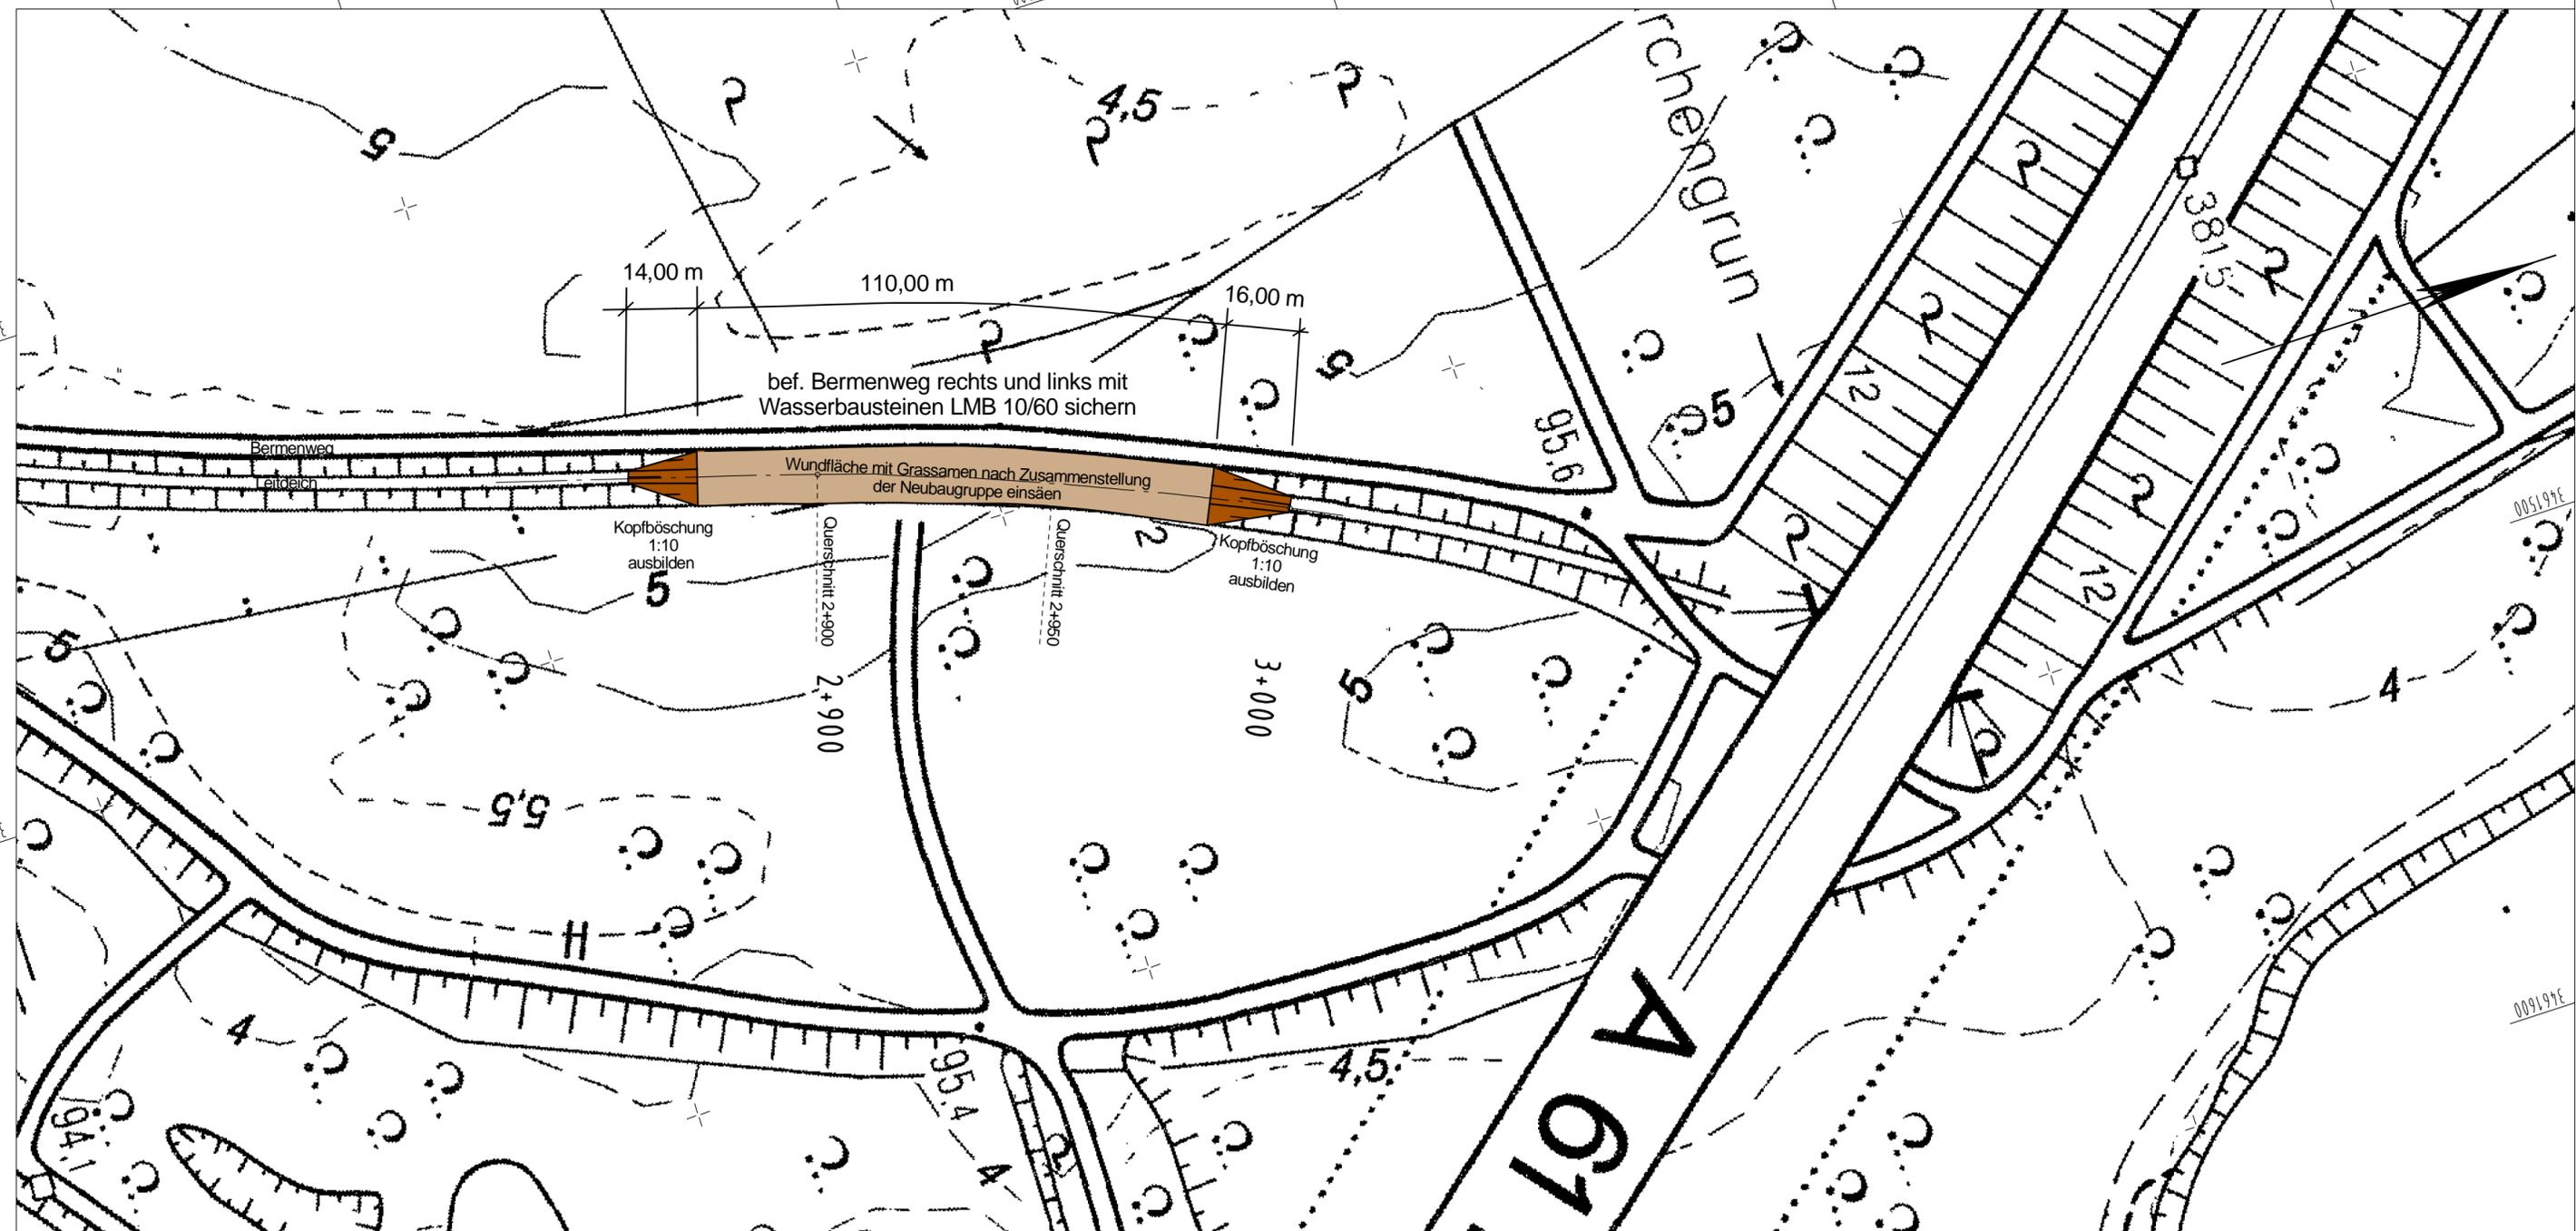


Y 3461479.327  
X 5467255.418

Y 3461646.196  
X 5467768.989

## PLANFESTSTELLUNG

**LANDESBETRIEB MOBILITÄT  
SPEYER**

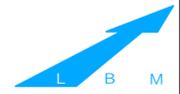

	Anlage
	Blatt Nr. <b>L 21.1</b>
	Reg. Nr.

Nr.	Art der Änderung	Dat.	Zei.	Datum	Zeichen

**A 61**  
**Abschnitt B**  
**Mutterstadt bis Landesgrenze**  
**Ausgleich für Retentionsraumverlust**

Aufgestellt:  
LBM SPEYER DEN 26. JANUAR 2007

im Original gezeichnet:  
i.V. Goerz