



Y 3452470.777
X 5475588.735

Y 3452501.878
X 5474494.177

LEGENDE TECHNISCHE PLANUNG

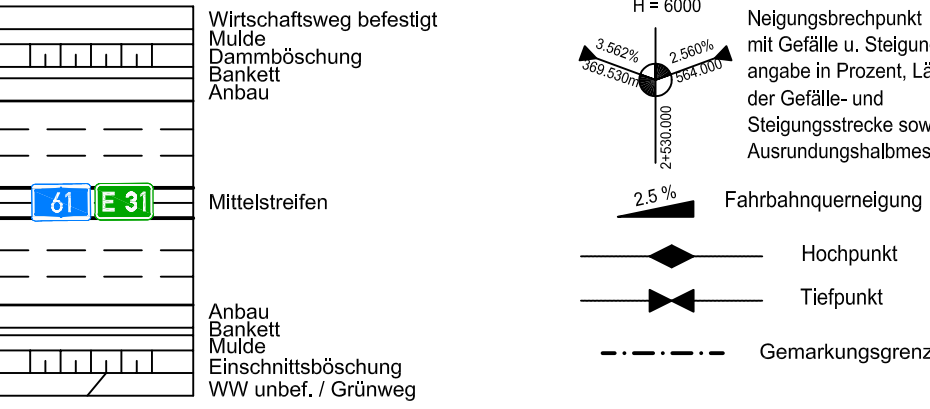

Die Lagen der Leitungen sind aus analogen Plänen und Karten entnommen und lediglich graphisch eingepasst. Die Darstellungen entsprechen daher nicht unbedingt dem tatsächlichen Verlauf.

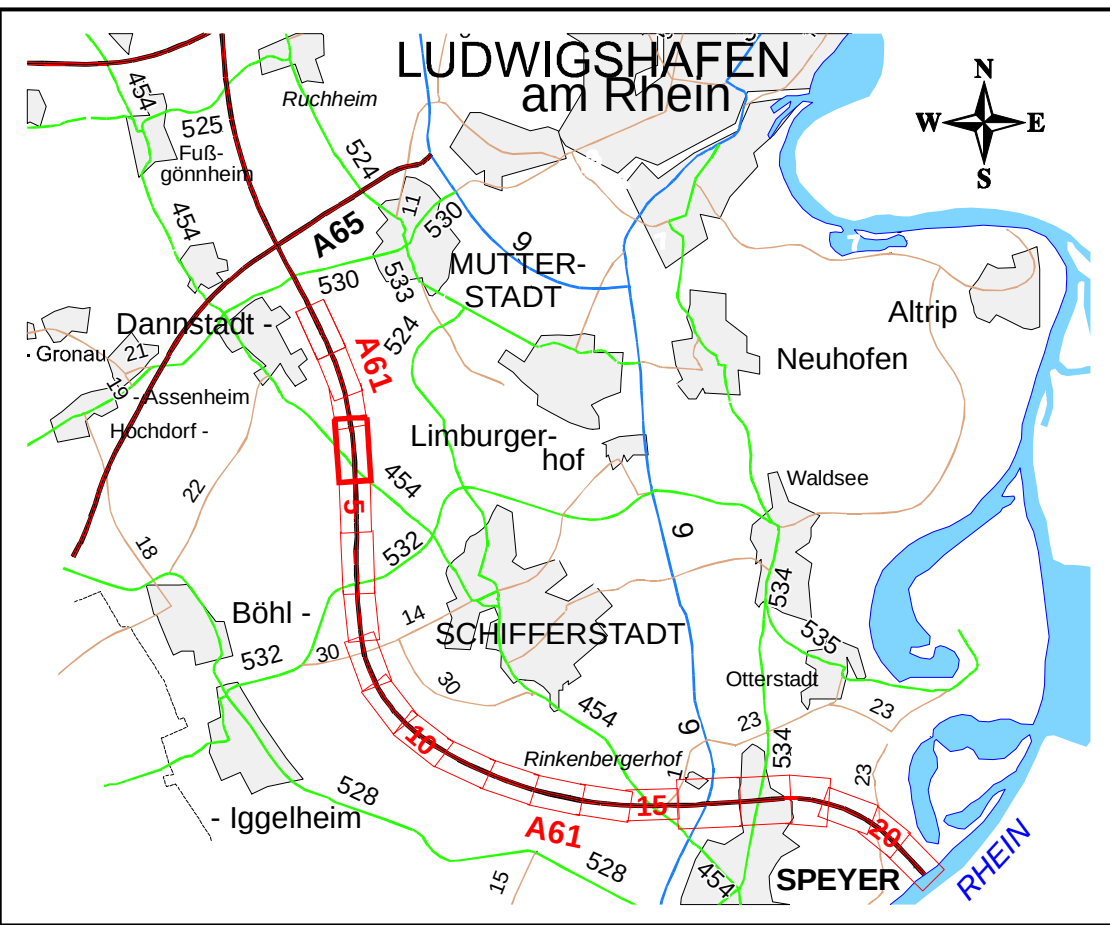


PLANFESTSTELLUNG

LANDESBETRIEB MOBILITÄT
SPEYER

Nr.	Art der Änderung	Dat.	Zel.	Datum	Zeichen
				Anlage	15,2
				Blatt Nr.	4
				Reg. Nr.	
				bearbeitet	Ebersold
				gezeichnet	Gaffney
				geprüft	Goerz
				Zeichnung:	Leitungsplan
				Maßstab:	1 : 1 000
				Bau-km:	366+900 bis 367+920

Aufgekauft:
LBM SPEYER DEN 26. JANUAR 2007

im Original gezeichnet:
i.V. Goerz

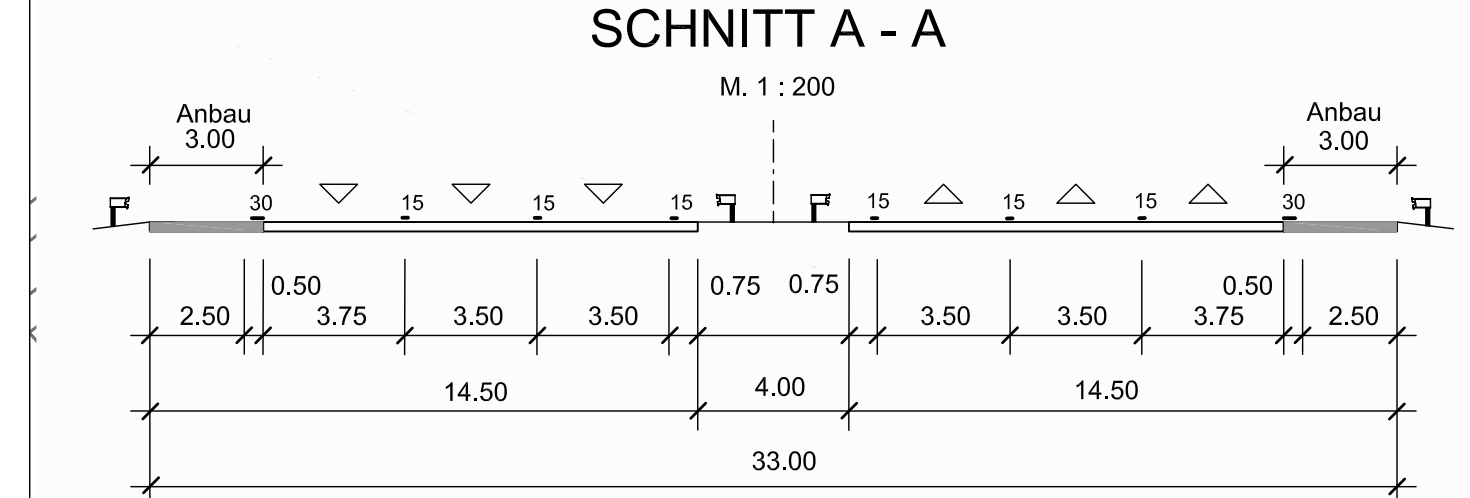

Y 3451917.000
X 5475573.000

Y 3451948.101
X 5474478.442