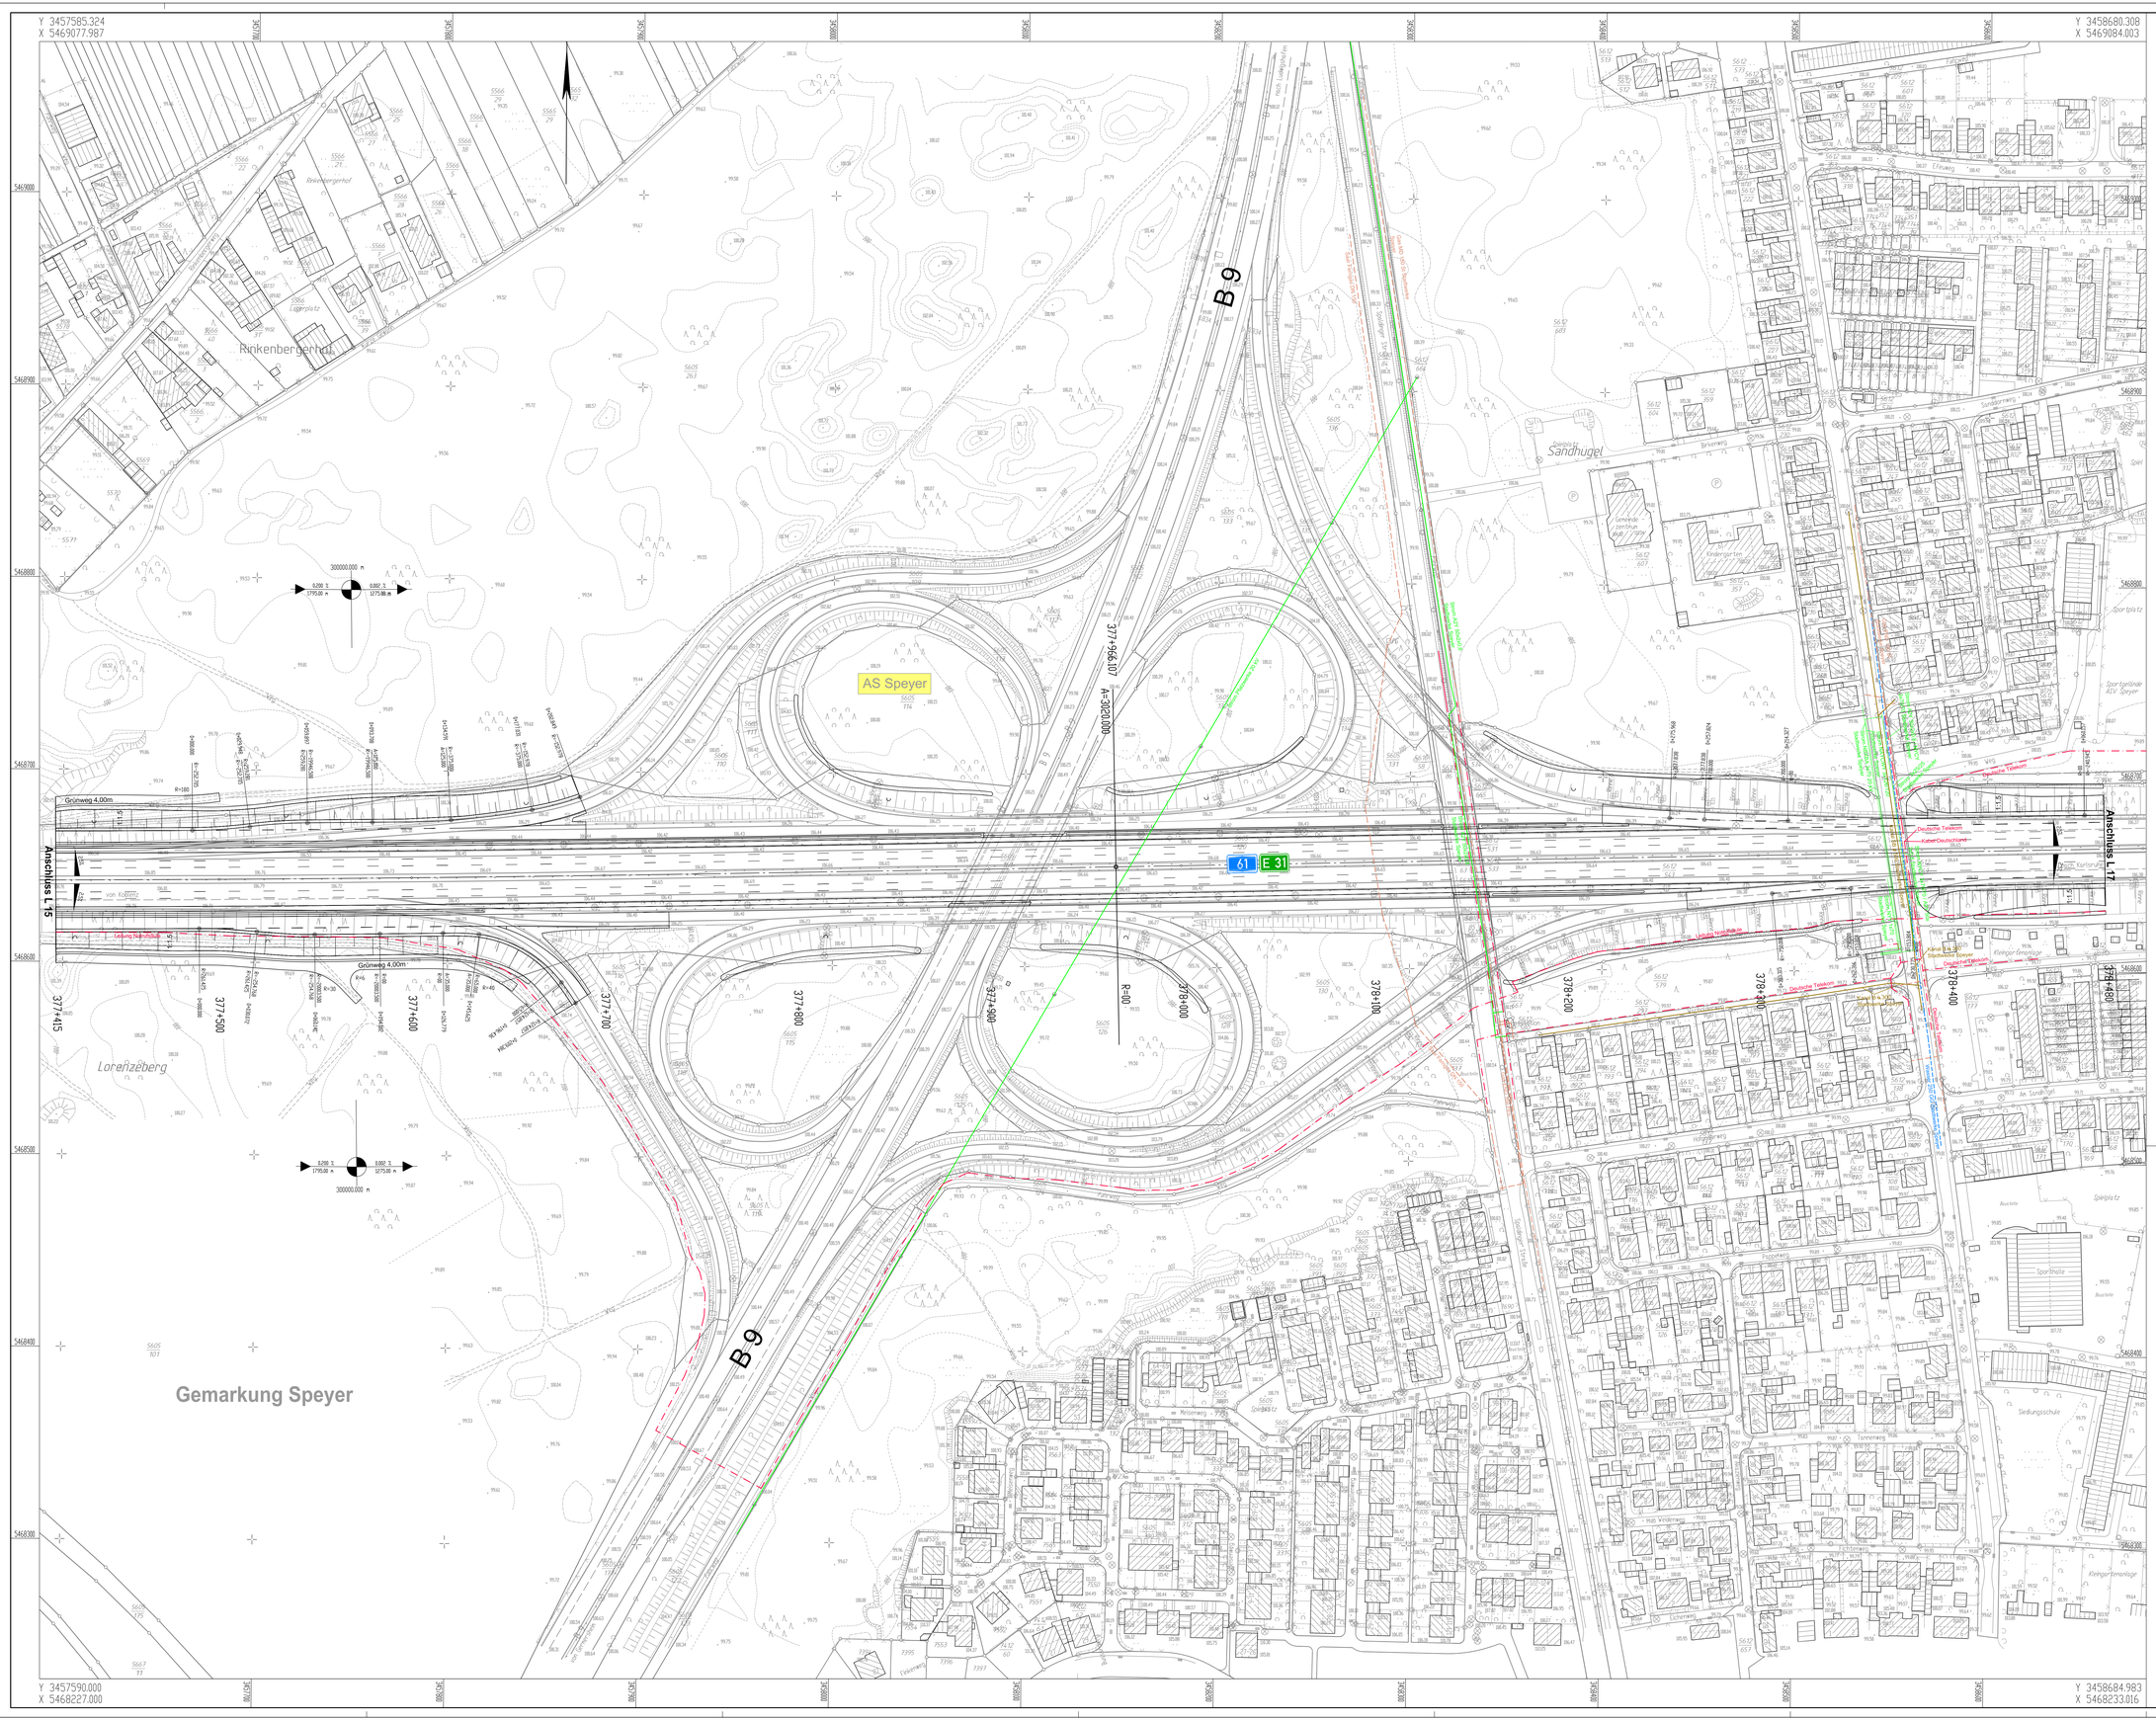

LEGENDE TECHNISCHE PLANUNG

- Wirtschaftsweg befestigt
- Mulde
- Dammböschung
- Anbau
- Anbau
- Mittelstreifen
- Anbau
- Bankett
- Graben
- Einschnittsböschung
- WW unbef. / Grünweg

- Neigungsbrechpunkt mit Gefälle u. Steigungsangabe in Prozent, Länge der Gefälle- und Steigungsstrecke sowie Ausrundungshalbmesser
- Fahrbahnquerneigung
- Hochpunkt
- Tiefpunkt
- Gemarkungsgrenze

- Wasserleitung
- Ferngas
- gepl. Ethylen Pipeline
- Stromleitung
- Kraftstoffernleitung
- Abwasser
- Fernmeldeleitung

Die Lagen der Leitungen sind analogen Plänen und Karten entnommen und lediglich graphisch eingepasst. Die Darstellungen entsprechen daher nicht unbedingt dem tatsächlichen Verlauf.

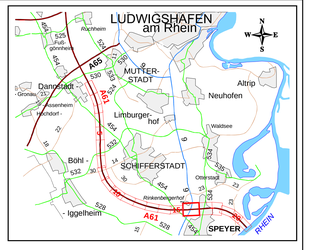

PLANFESTSTELLUNG

LANDESBETRIEB MOBILITÄT SPEYER

Nr.	Art der Änderung	Dat.	Zei.	Datum	Zeichen
				bearbeitet	Ebersold
				gezeichnet	Gaffney
				geprüft	Goerz

Anlage 15.2
Blatt Nr. 16
Reg. Nr.

A 61
Abschnitt B
Mutterstadt bis Landesgrenze
Ausbau auf 6 Fahrstreifen

Zeichnung: Leitungsplan
Maßstab: 1 : 1 000
Bau-km: 377+415 bis 378+480

Aufgestellt:
LBM SPEYER DEN 28.JANUAR 2007

im Original gezeichnet:
i.V. Goerz