




A 61, Querprofil Q1 bei Station 367+400
Rastanlage Dannstadt West und Ost

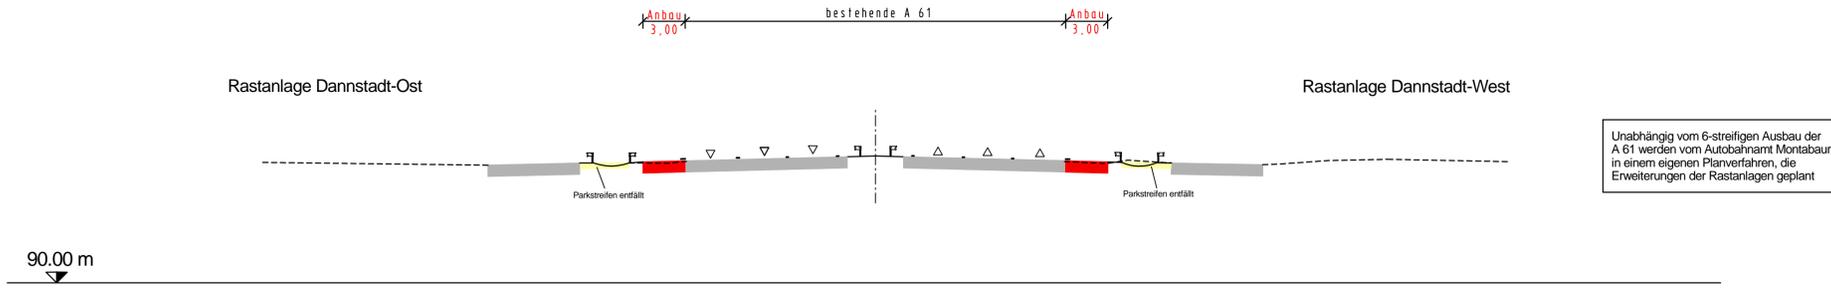

A 61, Querprofil Q 2 bei Station 368 + 600

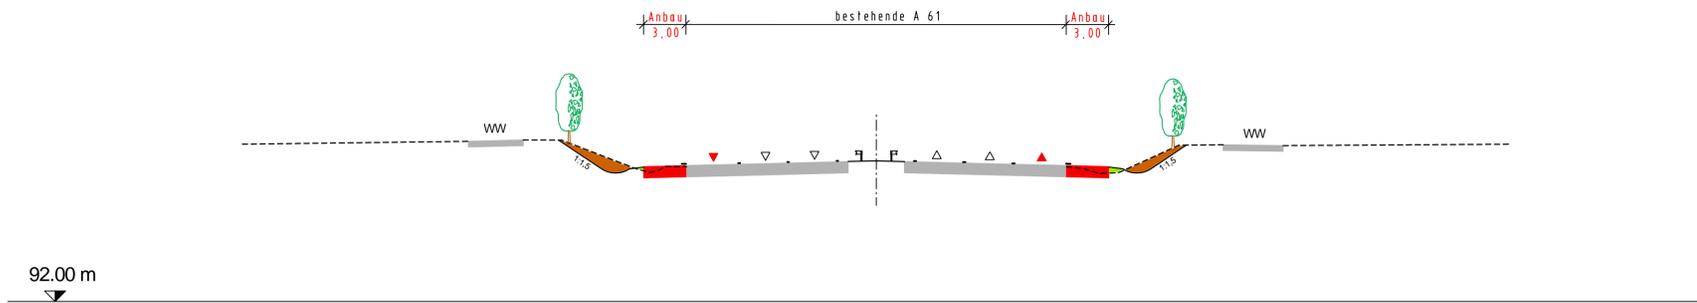


A 61, Querprofil Q 3 bei Station 374+500

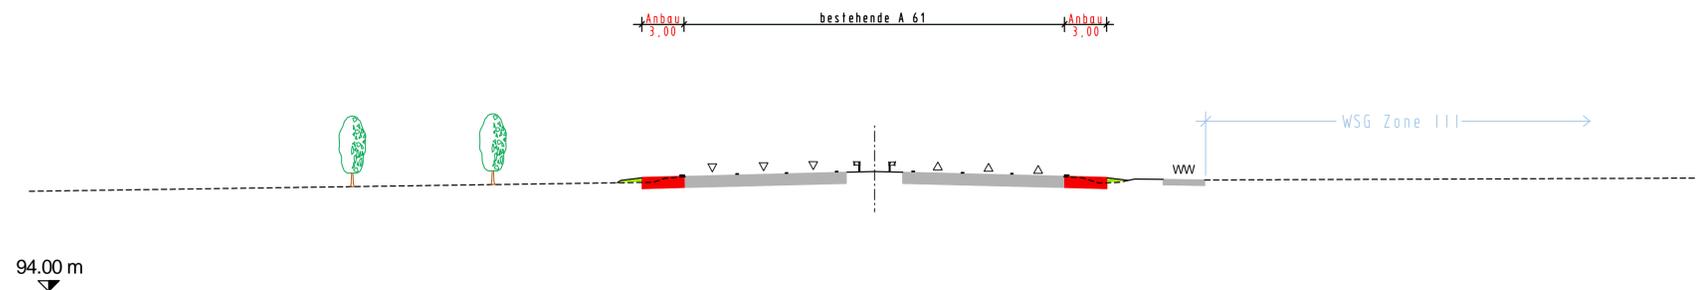

PLANFESTSTELLUNG

LANDESBETRIEB MOBILITÄT
SPEYER

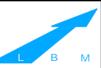

Anlage 15.1		Blatt Nr. Q 1 - Q 3	
Reg. Nr.		Reg. Nr.	
Nr.	Art der Änderung	Dat.	Zeichn.
A 61 Abschnitt B Mutterstadt bis Landesgrenze Ausbau auf 6 Fahrstreifen		bearbeitet	Jan. 2007
		gezeichnet	Galfrey
		geprüft	Ebersold
Zeichnung: Charakt. Querprofile		Maßstab:	1:250
Bau-km			

Aufgestellt:
LBM SPEYER DEN 26. JANUAR 2007

im Original gezeichnet:
i.V. Goerz