




A 61, Querprofil Q 4 bei Station 376+040

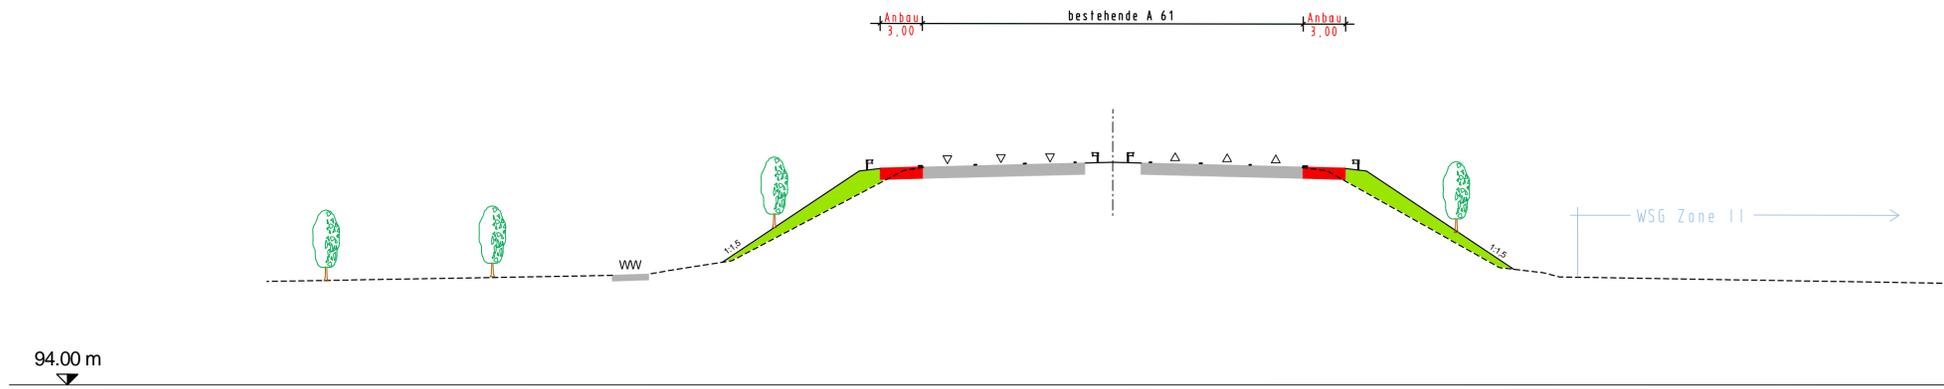

A 61, Querprofil Q 5 bei Station 377+160  
mit Ein- und Ausfädelstreifen

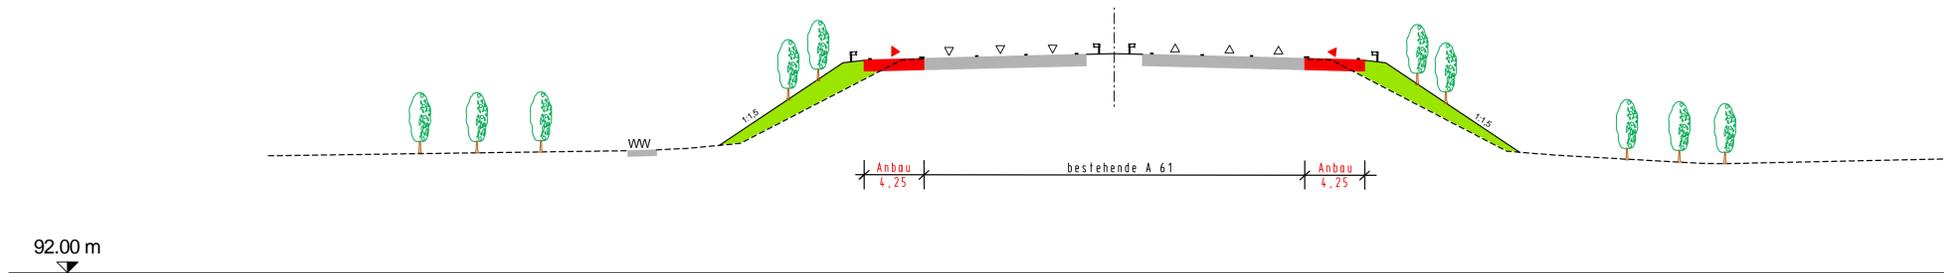

A 61, Querprofil Q 6 bei Station 377+460  
mit Verteilerfahrbahn

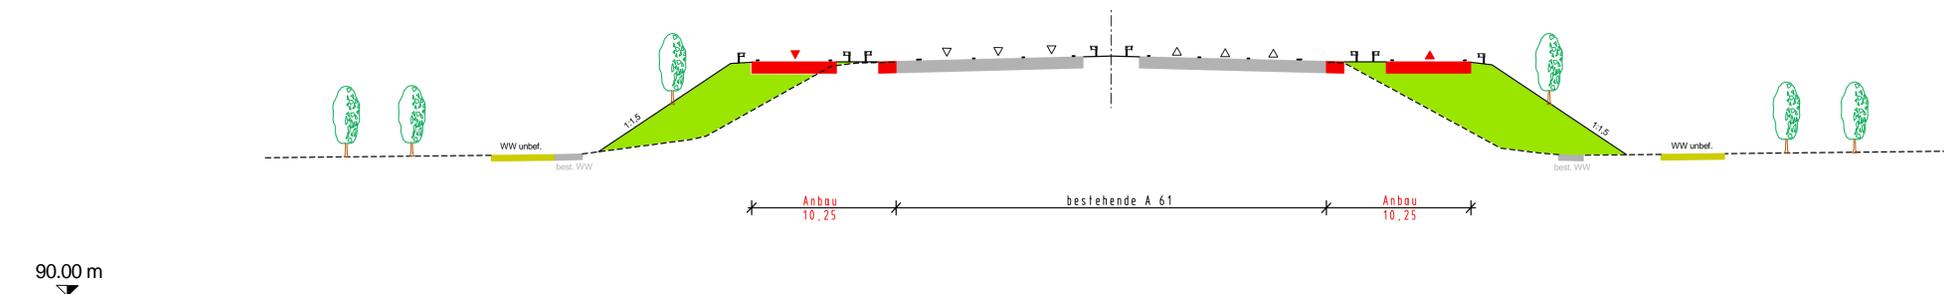

## PLANFESTSTELLUNG

LANDESBETRIEB MOBILITÄT  
SPEYER



Anlage 15.1  
Blatt Nr. Q 4 - Q 6  
Reg. Nr.

| Nr. | Art der Änderung | Dat. | Zeichn. | Datum | Zeichen |
|-----|------------------|------|---------|-------|---------|
|     |                  |      |         |       |         |
|     |                  |      |         |       |         |
|     |                  |      |         |       |         |
|     |                  |      |         |       |         |

**A 61**  
Abschnitt B  
Mutterstadt bis Landesgrenze  
Ausbau auf 6 Fahrstreifen

bearbeitet  
gezeichnet  
geprüft  
Jan. 2007  
Galfrey  
Ebersold  
Zeichnung: Charakt. Querprofile  
Maßstab: 1:250  
Bau-km

Aufgestellt:  
LBM SPEYER DEN 26. JANUAR 2007

im Original gezeichnet:  
i.V. Goerz