


A 61, Querprofil Q 7 bei Station 378+660
mit Lärmschutzwand

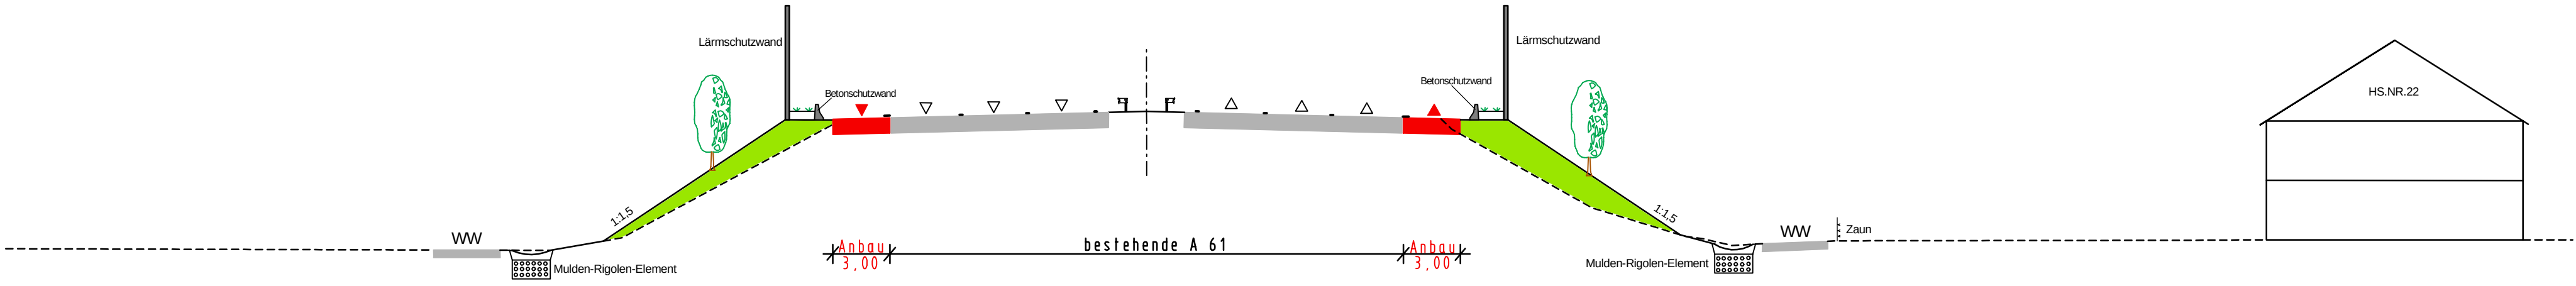

90.00 m


A 61, Querprofil Q 8 bei Station 380+400
Parkplatz Binshof und Spitzrheinhof



Unabhängig vom 6-streifigen Ausbau der A 61 werden vom Autobahnamt Montabaur zur Erhöhung der Anzahl von Stellplätzen, die Rastplätze Binshof und Spitzrheinhof umgeplant und modernisiert.

87.00 m


A 61, Querprofil Q 9 bei Station 381+500

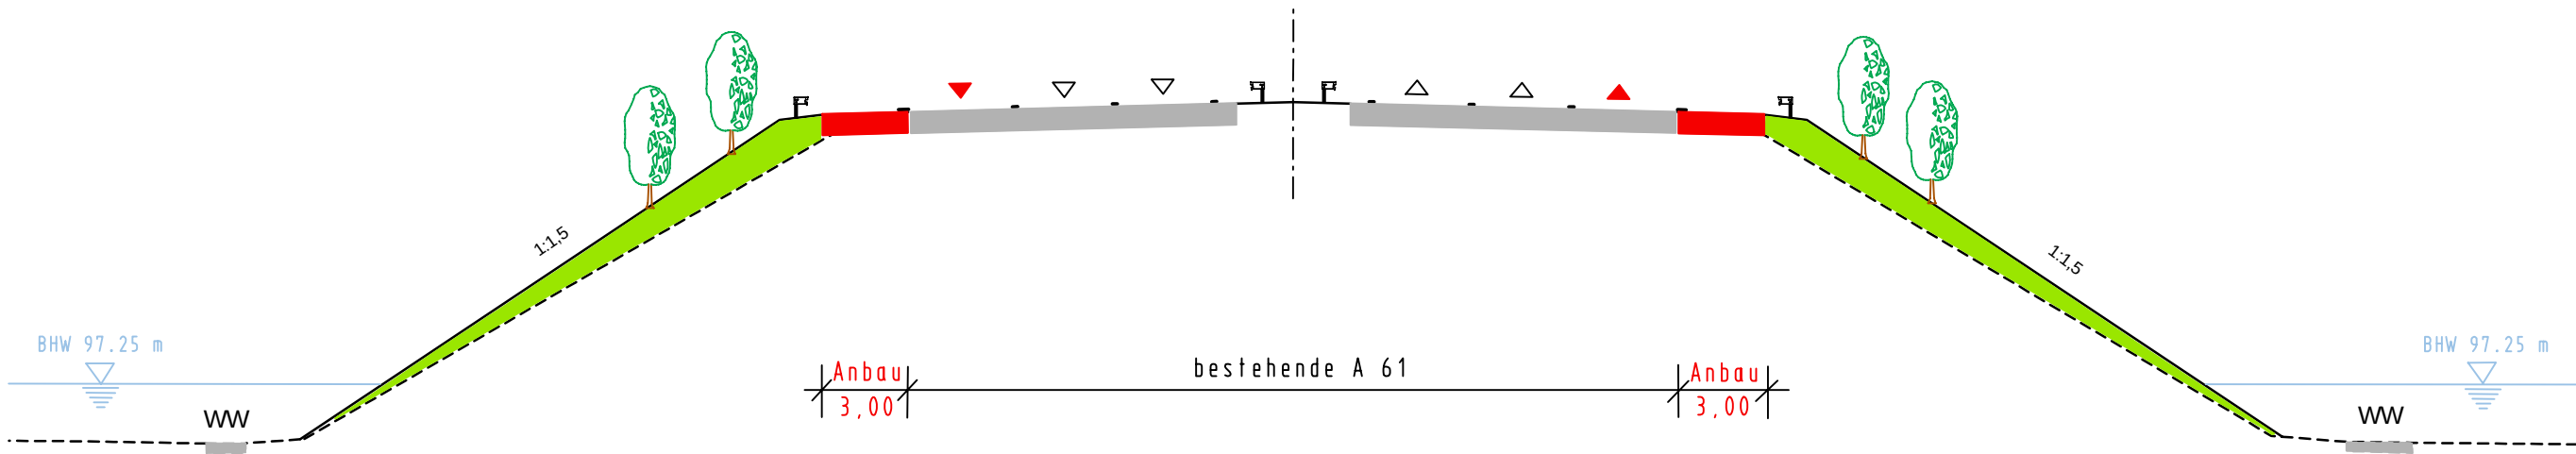

88.00 m

PLANFESTSTELLUNG

LANDESBETRIEB MOBILITÄT
SPEYER

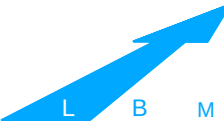

				Anlage	15.1
				Blatt Nr.	Q 7 - Q 9
				Reg. Nr.	
Nr.	Art der Änderung			Dat.	Zel.
				Datum	Zeichen
A 61 Abschnitt B Mutterstadt bis Landesgrenze Ausbau auf 6 Fahrstreifen				bearbeitet	
				gezeichnet	Jan. 2007
				geprüft	Gaffney
				Zeichnung:	Charakt. Querprofile
				Maßstab:	1:250
				Bau-km	
Aufgestellt: LBM SPEYER DEN 26. JANUAR 2007					
im Original gezeichnet: I.V. Goerz					