
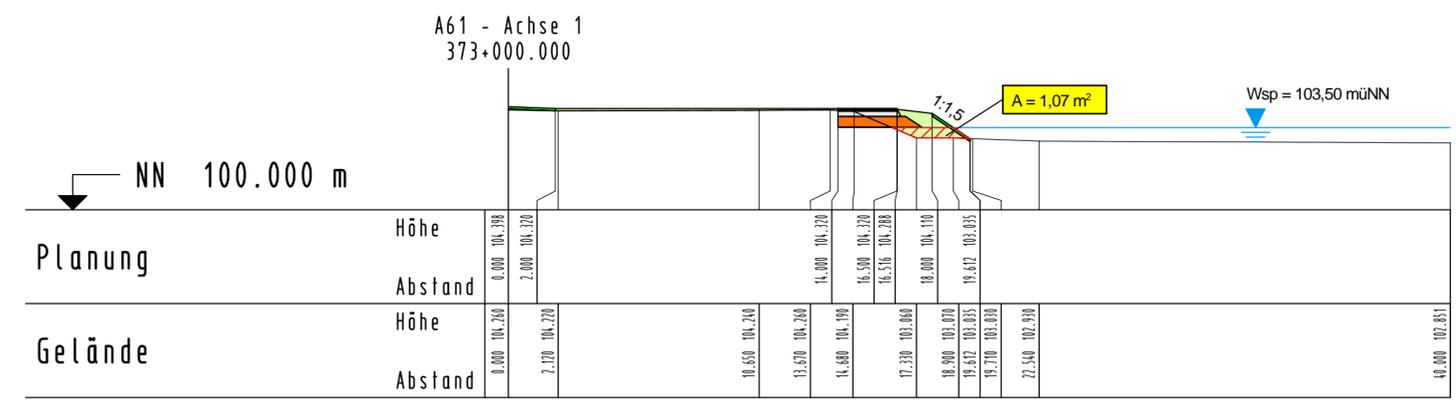
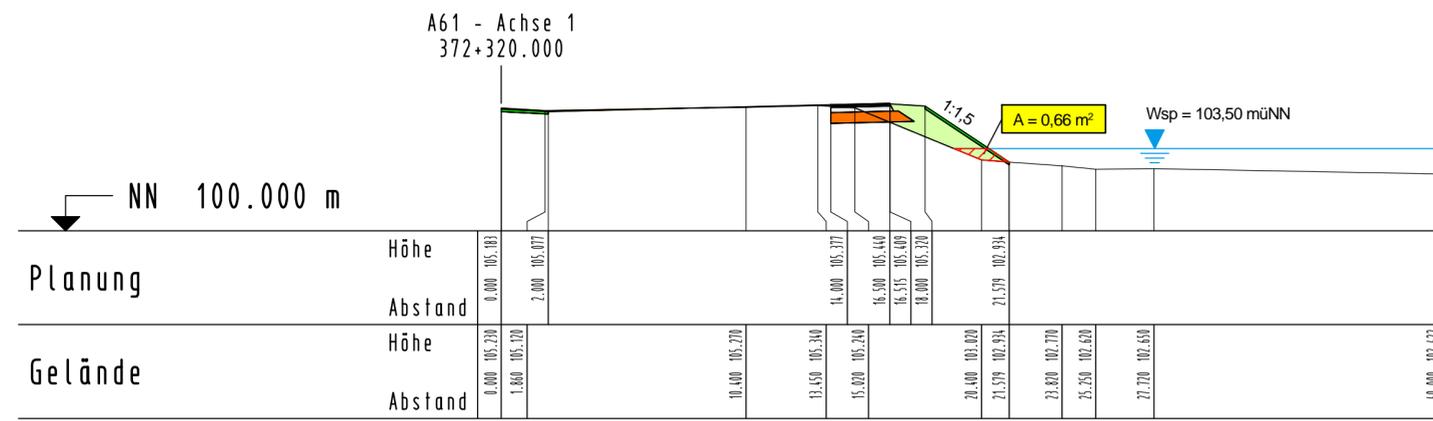
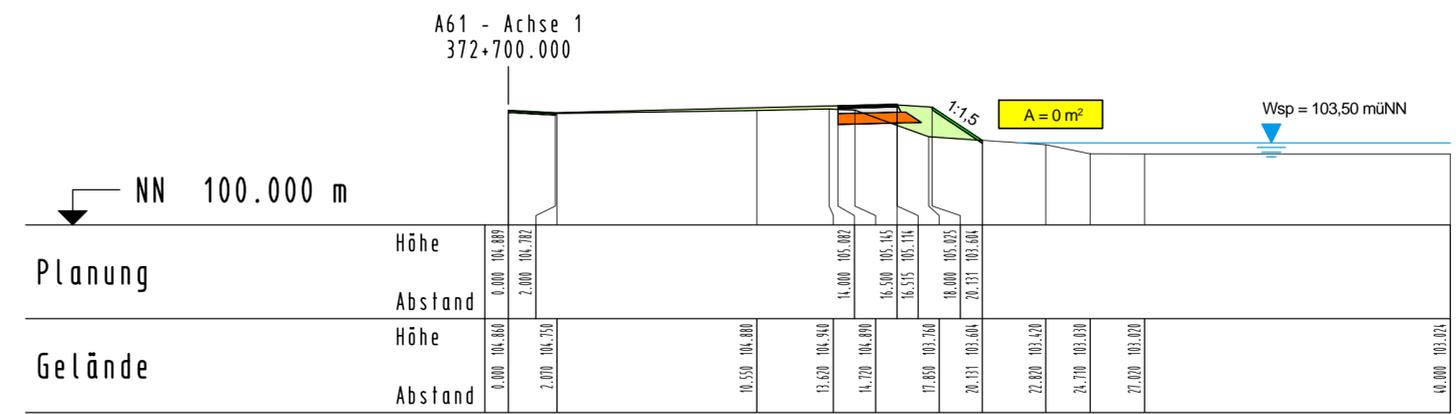


Wsp = Höhe des Wasserspiegels  
 A = Fläche des Retentionsraumverlustes

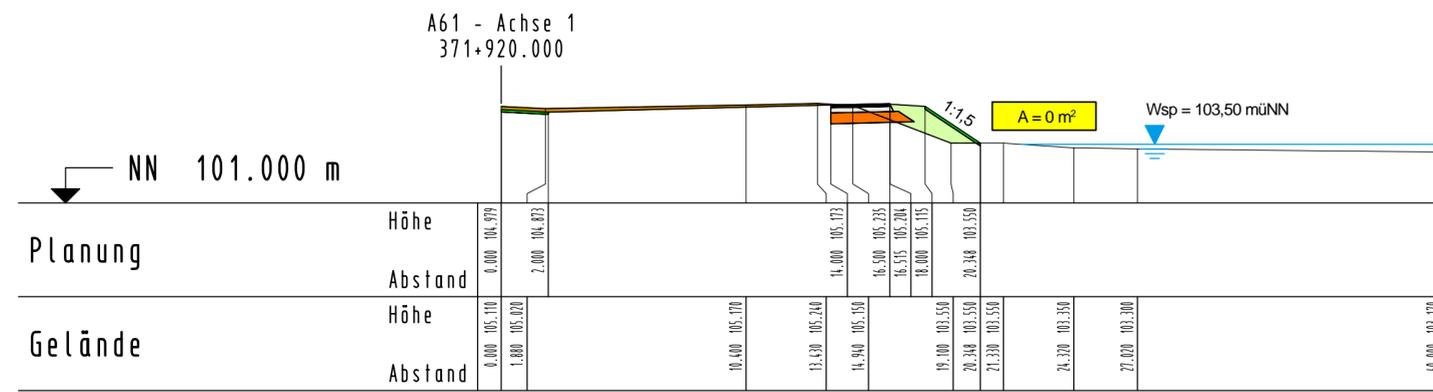

Bereich Rehbach

# PLANFESTSTELLUNG

LANDESBETRIEB MOBILITÄT  
SPEYER

Anlage 13  
 Blatt Nr. QP2  
 zu Lageplan Nr. L9/L10

| Nr. | Art der Änderung | Dat. | Zeich. | Datum | Zeichen        |
|-----|------------------|------|--------|-------|----------------|
|     | bearbeitet       |      |        |       | Schmalenberger |
|     | gezeichnet       |      |        |       | Laux Chr.      |
|     | geprüft          |      |        |       | Ebersold       |

**A 61**  
 Abschnitt B  
 AK Mutterstadt bis Landesgrenze  
 Ausbau auf 6 Fahrstreifen  
 Ermittlung des Retentionsraumverlustes

Zeichnung: Querprofile, Achse 1  
 Katastrophenretention westlich der A61  
 Maßstab: M = 1 : 200 / 200  
 Bau-km 371.920 / 372.320  
 372.700 / 373.000

Aufgestellt:  
 LBM SPEYER DEN 26. JANUAR 2007

im Original gezeichnet:  
 i.V. Goerz