Wsp = Wasserspiegelhöhe
A = Fläche des Retentionsraumverlustes

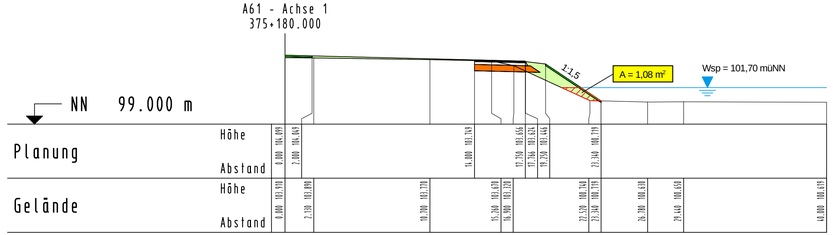

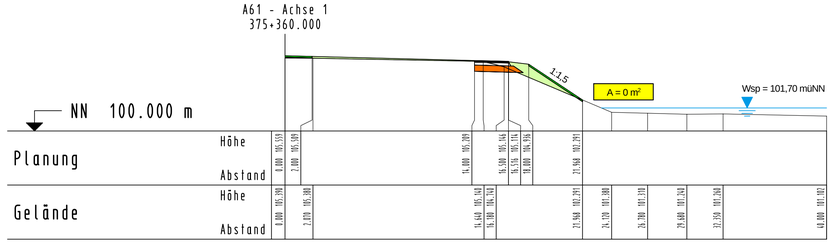

Bereich Ranschgraben

PLANFESTSTELLUNG

LANDESBETRIEB MOBILITÄT
SPEYER

Nr.	Art der Änderung	Dat.	Zei.

Anlage **13**
Blatt Nr. **QP3**
zu Lageplan Nr. **L 11-13**

A 61
Abschnitt B
AK Mutterstadt bis Landesgrenze
Ausbau auf 6 Fahrstreifen
Ermittlung des Retentionsraumverlustes

	Datum	Zeichen
bearbeitet		Schmalenberger
gezeichnet	Jan. 2007	Laux Chr.
geprüft		Ebersold

Zeichnung: Querprofile, Achse 1
Katastrophenretention westlich der A61
Maßstab: M 1:200/200
Bau-km 373+660 / 374+120
375+180 / 375+360

Aufgestellt:
LBM SPEYER DEN 26.JANUAR 2007

im Original gezeichnet:
i.V. Goerz