
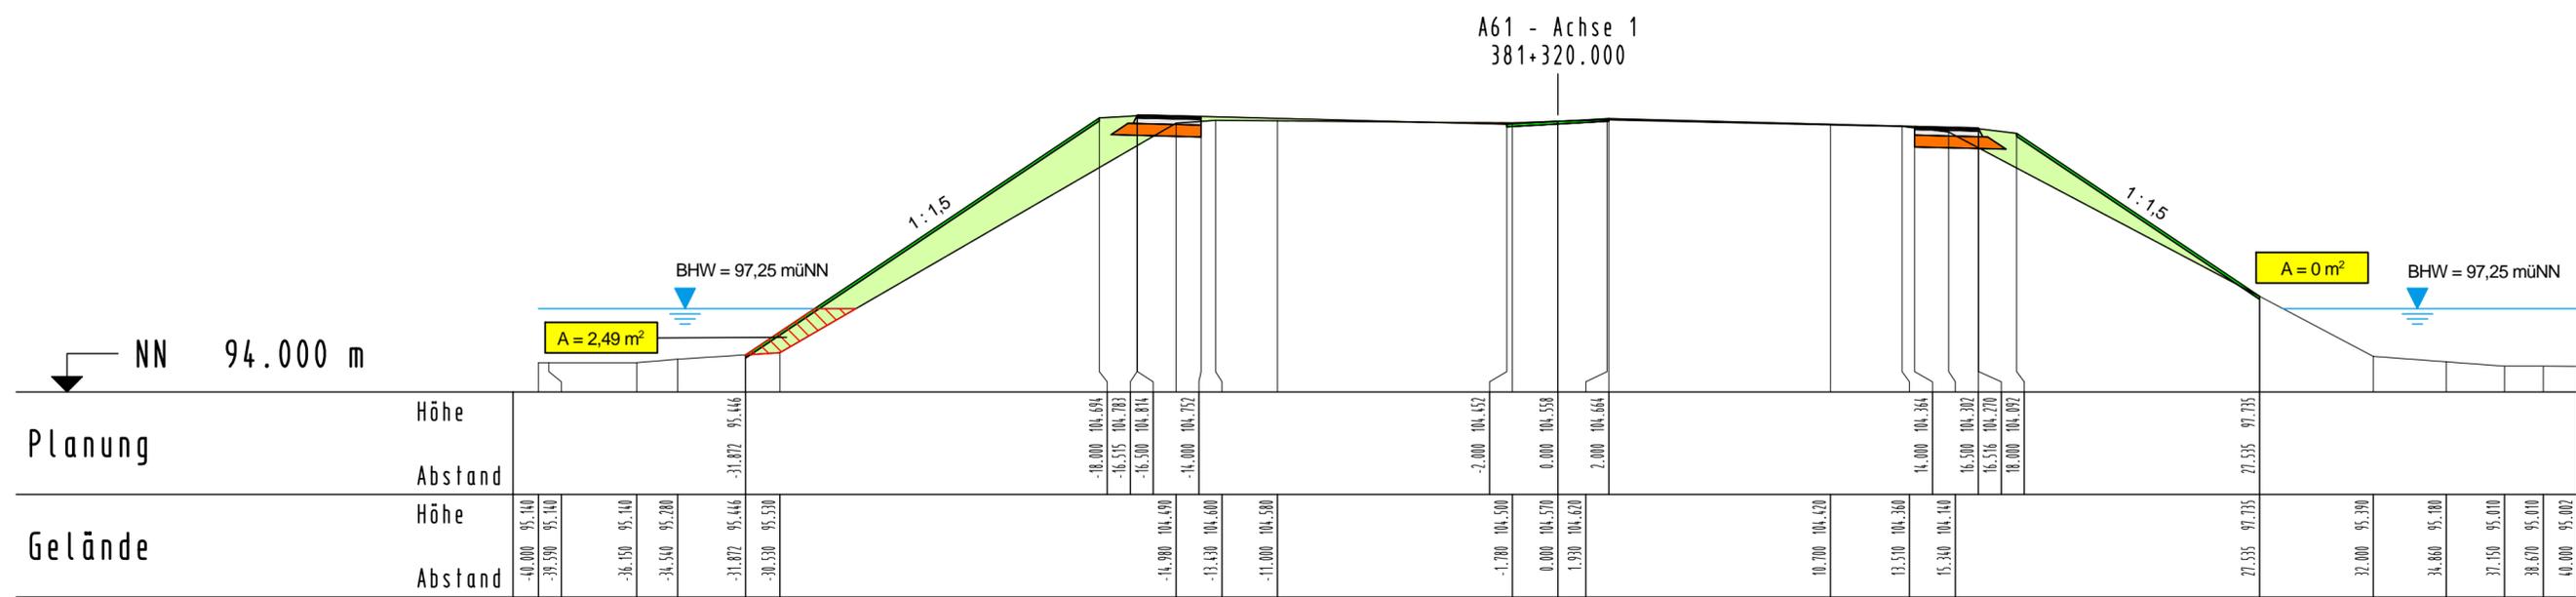


BHW = Stand des Bemessungshochwassers  
 A = Fläche des Retentionsraumverlustes

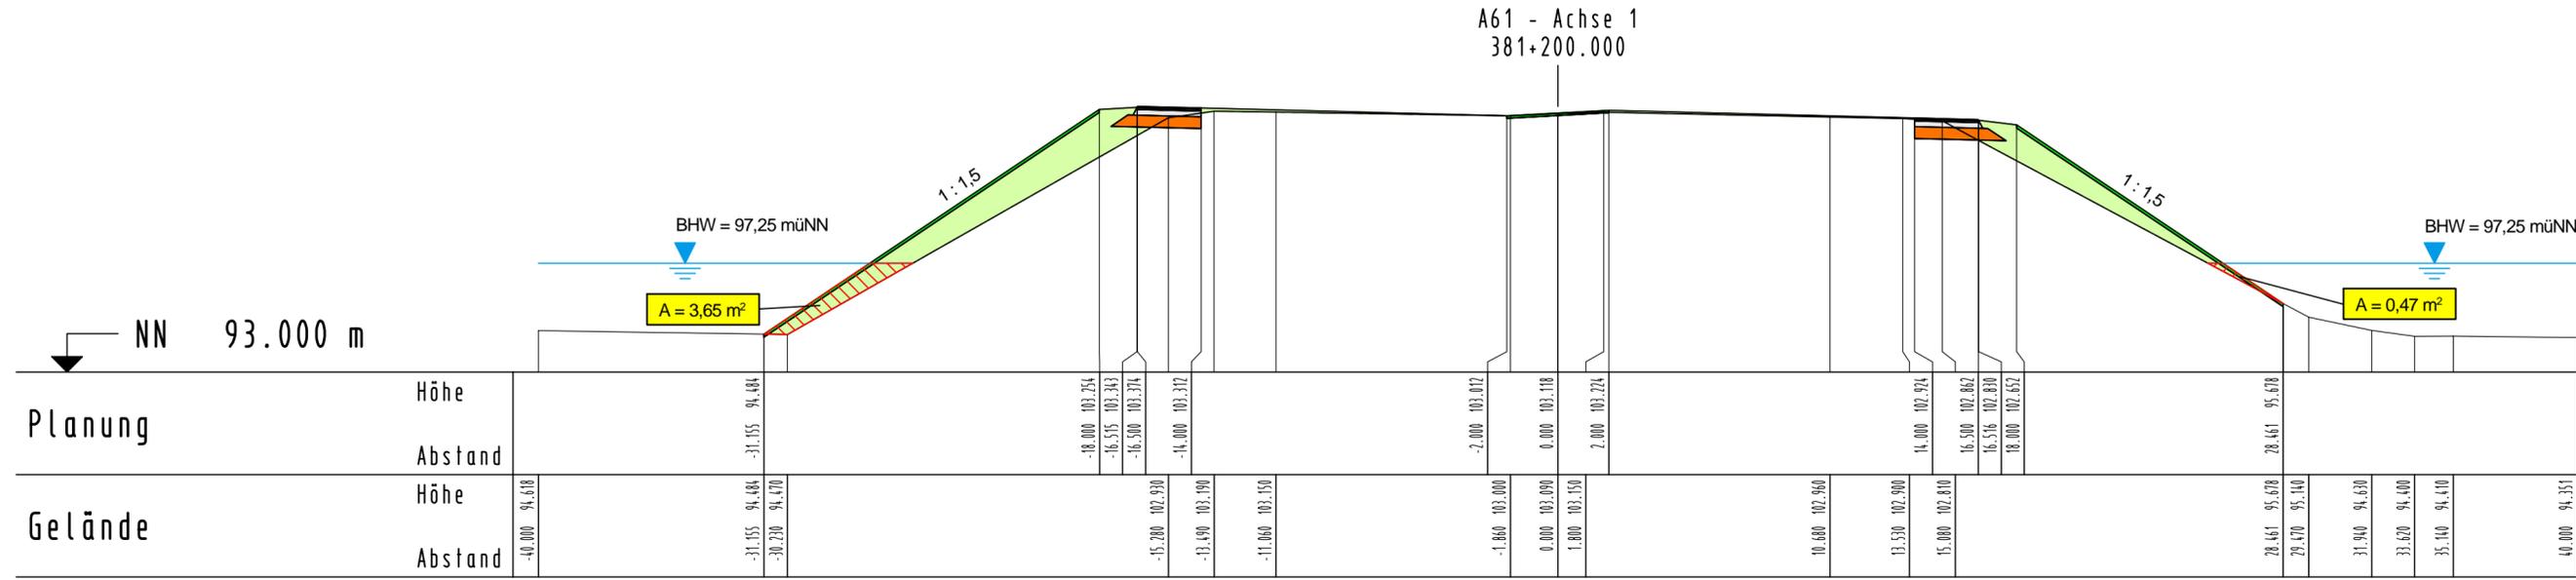

## PLANFESTSTELLUNG

**LANDESBETRIEB MOBILITÄT  
SPEYER**

		Anlage <b>13</b>	
		Blatt Nr. <b>QP4</b>	
		zu Lageplan Nr. <b>L 20</b>	
Nr.	Art der Änderung	Dat.	Zeichner
	bearbeitet		Schmalenberger
	gezeichnet	Jan 2007	Laux Chr.
	geprüft		Ebersold
<h3>A 61</h3> <h4>Abschnitt B</h4> <p><b>AK Mutterstadt bis Landesgrenze</b>          Ausbau auf 6 Fahrstreifen          Ermittlung des Retentionsraumverlustes</p>			
Aufgestellt: LBM SPEYER DEN 26. JANUAR 2007		Zeichnung: Querprofile, Achse 1 Retentionsraum Rheinvorland Maßstab: M = 1 : 200 / 200 Bau-km 381+200 / 381+320	
im Original gezeichnet: i.V. Goerz			