
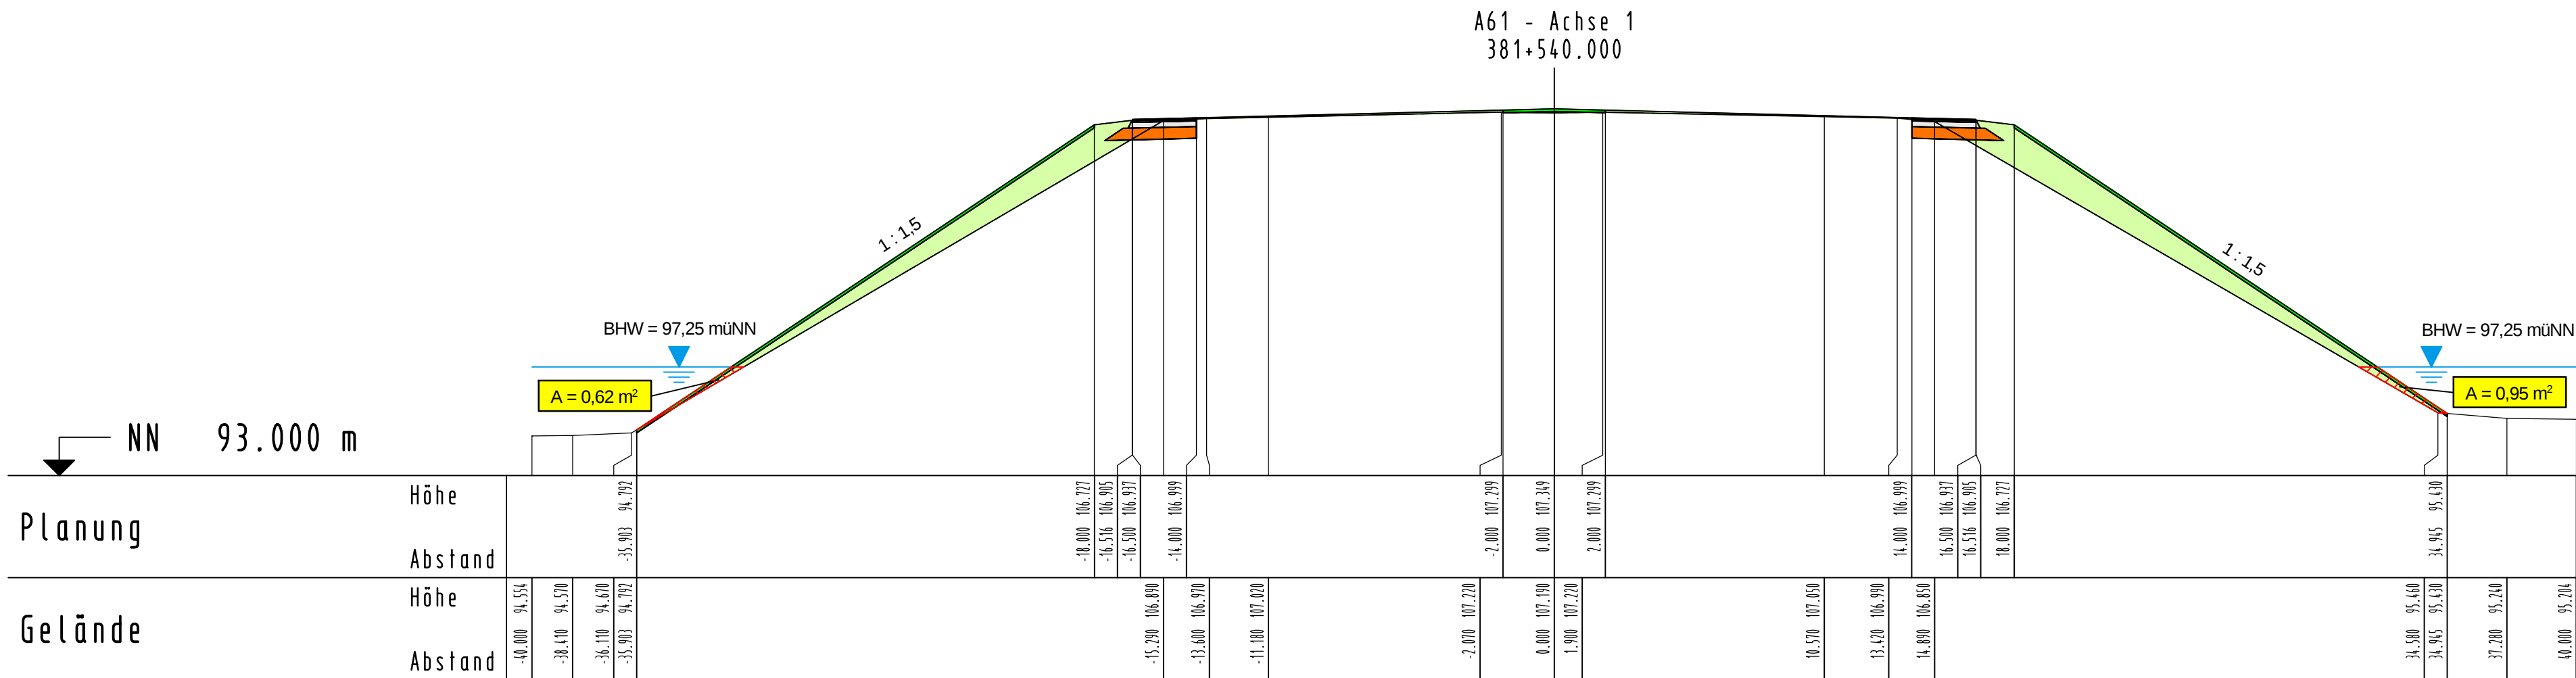


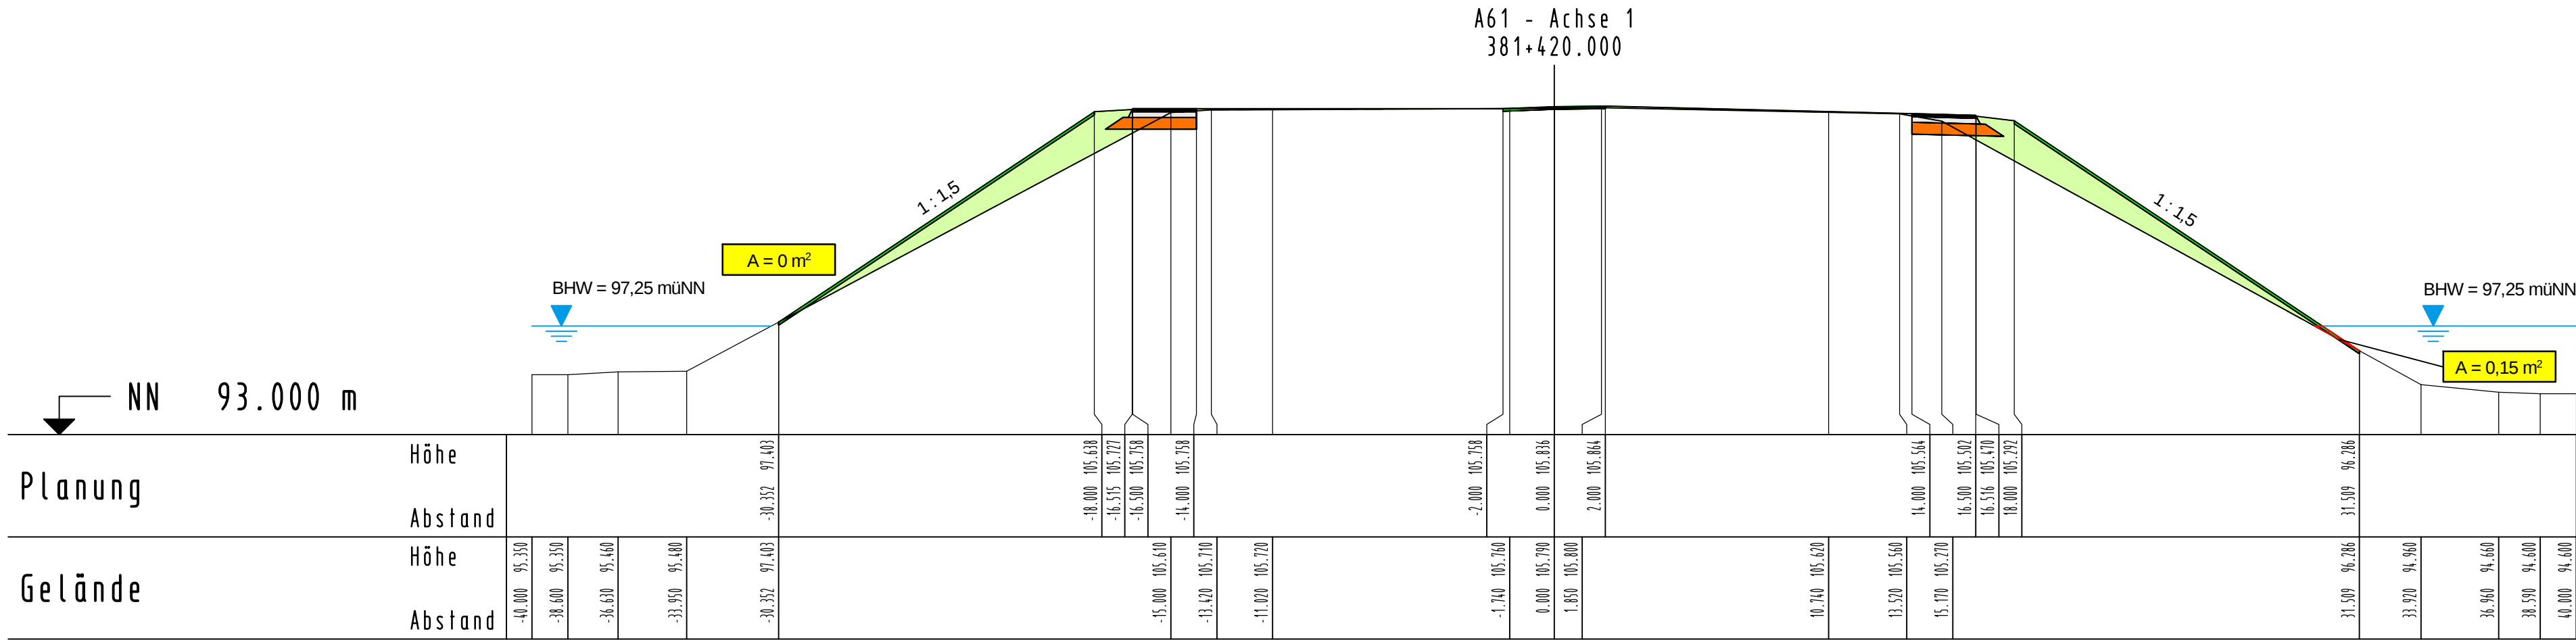

BHW = Stand des Bemessungshochwassers
A = Fläche des Retentionsraumverlustes

PLANFESTSTELLUNG

LANDESBETRIEB MOBILITÄT SPEYER

Anlage 13
Blatt Nr. QP5
zu Lageplan Nr. L 20/21

Nr.	Art der Änderung	Dat.	Ze.	Datum	Zeichen

A 61

Abschnitt B

AK Mutterstadt bis Landesgrenze
Ausbau auf 6 Fahrstreifen
Ermittlung des Retentionsraumverlustes

Zeichnung: Querprofile, Achse 1
Retentionsraum Rheinvorland
Maßstab: M = 1 : 200 / 200
Bau-km 381+420 / 381+540

Aufgestellt:
LBM SPEYER DEN 26.JANUAR 2007

im Original gezeichnet:
i.V. Goerz