



AUSBAUQUERSCHNITT SQ 36,0

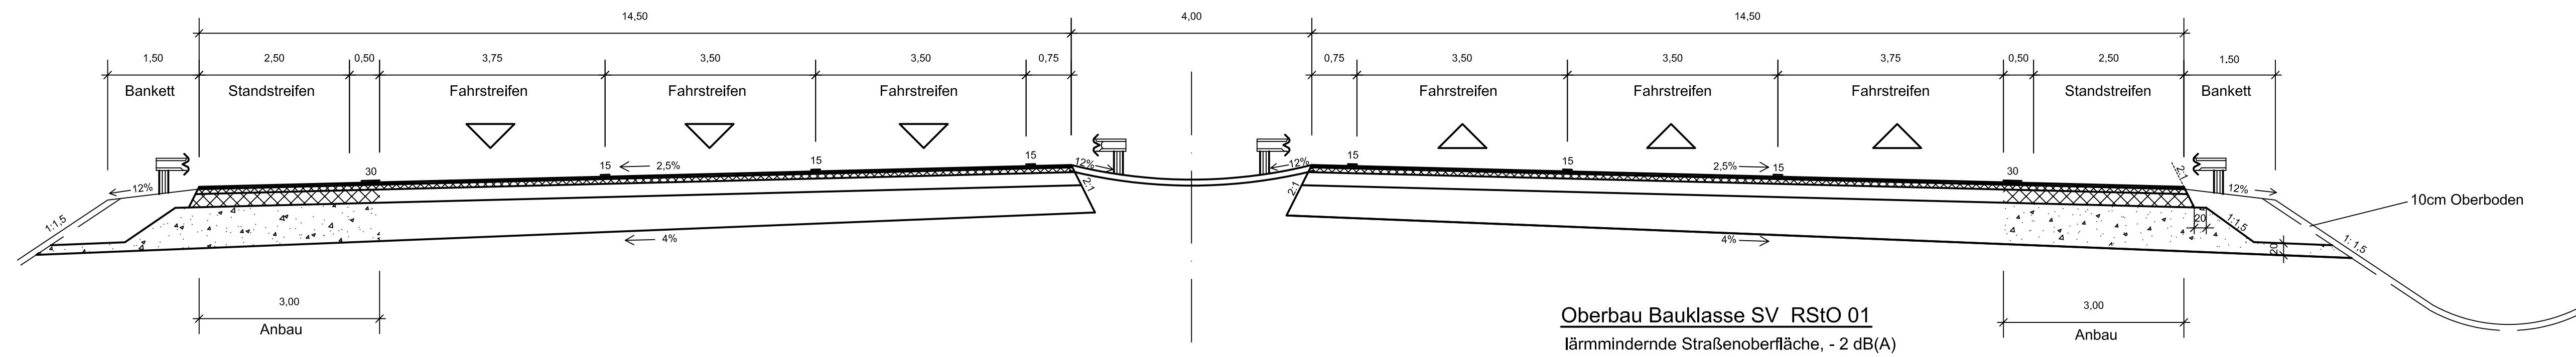

vorh. Querschnitt RQ 30,0

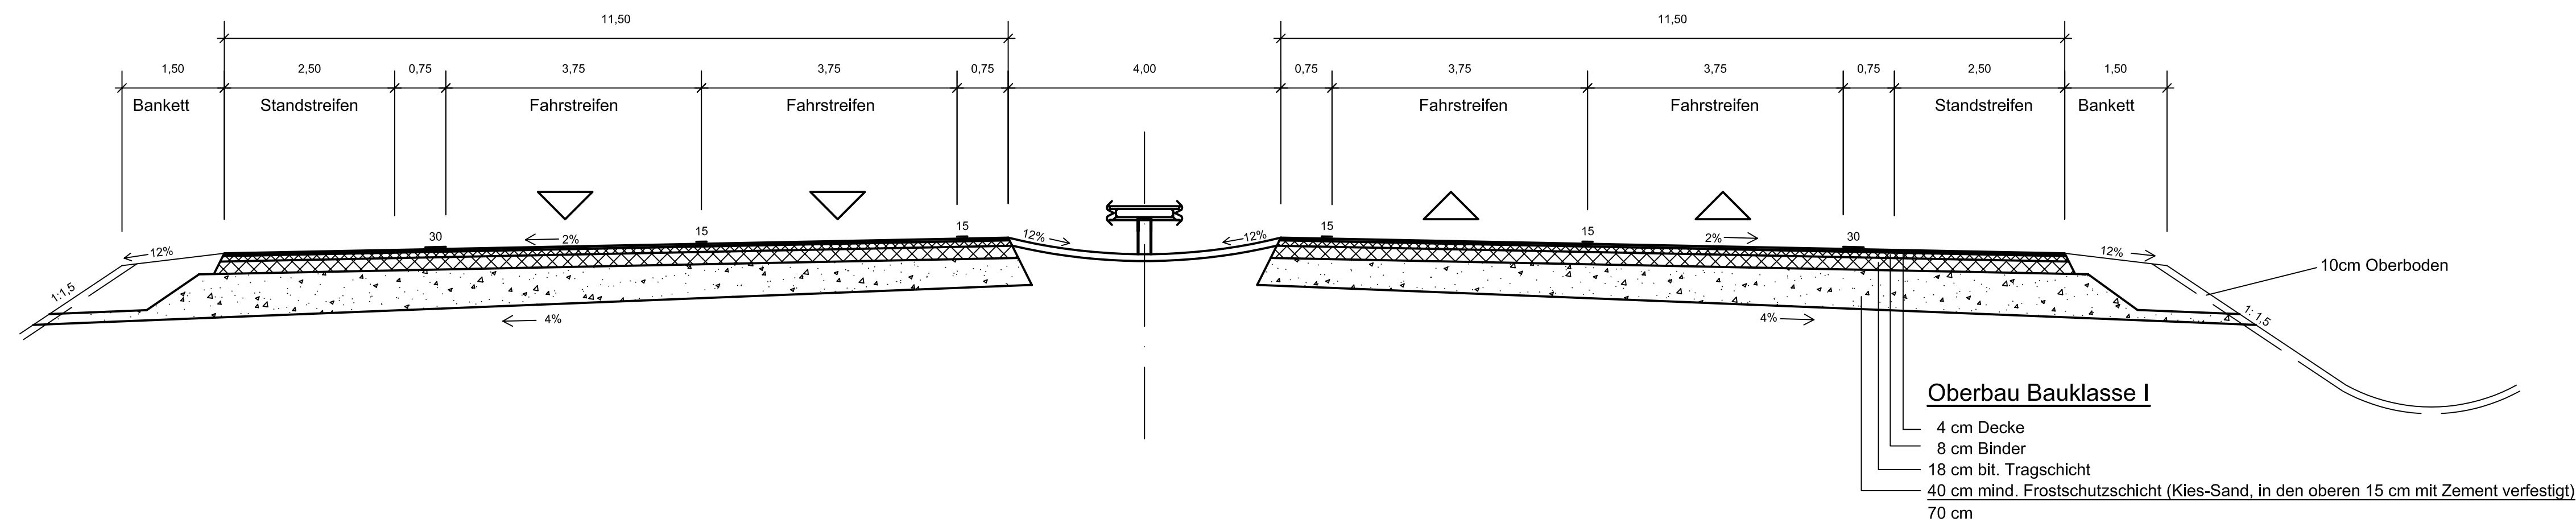

PLANFESTSTELLUNG

**LANDESBETRIEB MOBILITÄT
SPEYER**

				Anlage	6	
				Blatt Nr.	AQ	
				Reg.-Nr.		
Nr.	Art der Änderung		Dat.	Ziel	Datum	Zelchen
A 61 Abschnitt B Mutterstadt bis Landesgrenze Ausbau auf 6 Fahrstreifen				bearbeitet		
				gezeichnet	Jan. 2007	Hornberger
				geprüft		Ebersold
			Zeichnung:		Ausbauquerschnitt	
			Maßstab:		1 : 50	

Aufgestellt:
LBM SPEYER DEN 26.JANUAR 2007

im Original gezeichnet:
i.V. Goerz