STATION 0+070,000

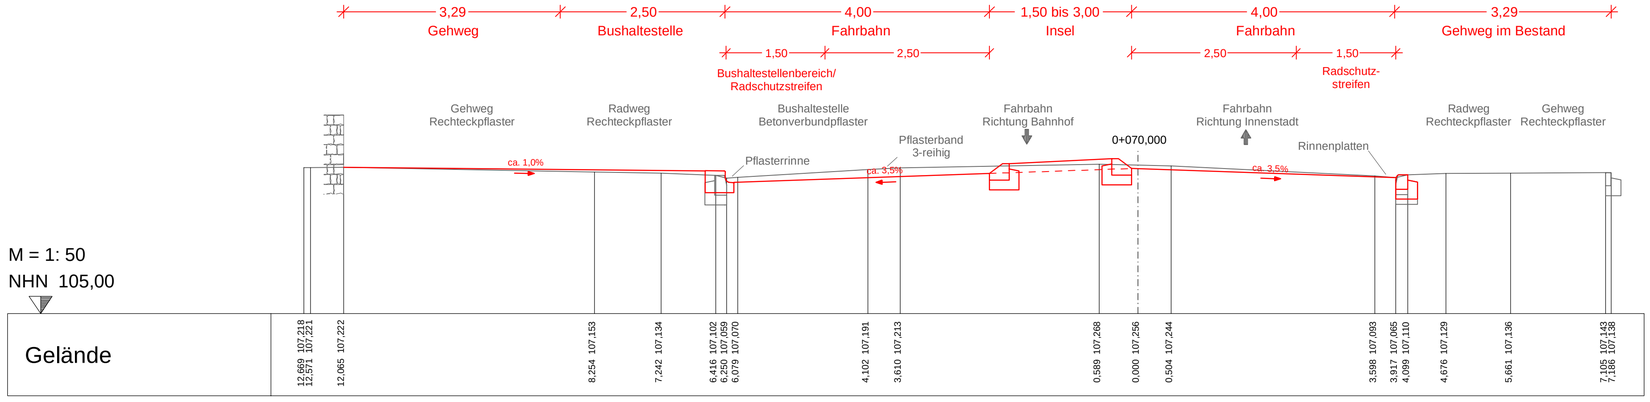

Nr.	Art der Änderung	Datum	Zeichen

Für die Bauausführung freigegeben
Stadt Speyer: .....

MODUS CONSULT
SPEYER GmbH
Landauer Straße 56, 67346 Speyer
Tel. 06232/6779-90 Fax. 06232/6779-99

	Datum	Name
bearbeitet	AN	06/2016
gezeichnet	cl	06/2016
geprüft	AN	06/2016

VORENTWURF

Stadt Speyer

Unterlage / Blatt-Nr.: 14.1 / 2

Ausbauquerschnitt

PROJIS-Nr.: 52.079-11

Maßstab: 1 : 50

Umbau Hirschgraben in Speyer

aufgestellt:

Stadt Speyer
Maximilianstraße 100
67346 Speyer

Speyer, den