


08.01.2015 16:25:35 Uhr, M 1:10000, goldhorn  
P:\0509343\doc\berB-2014-12\_Speyer\_Süd\Anlagen\Anlage\_5.2.mxd, 40,0cm x 27,7cm

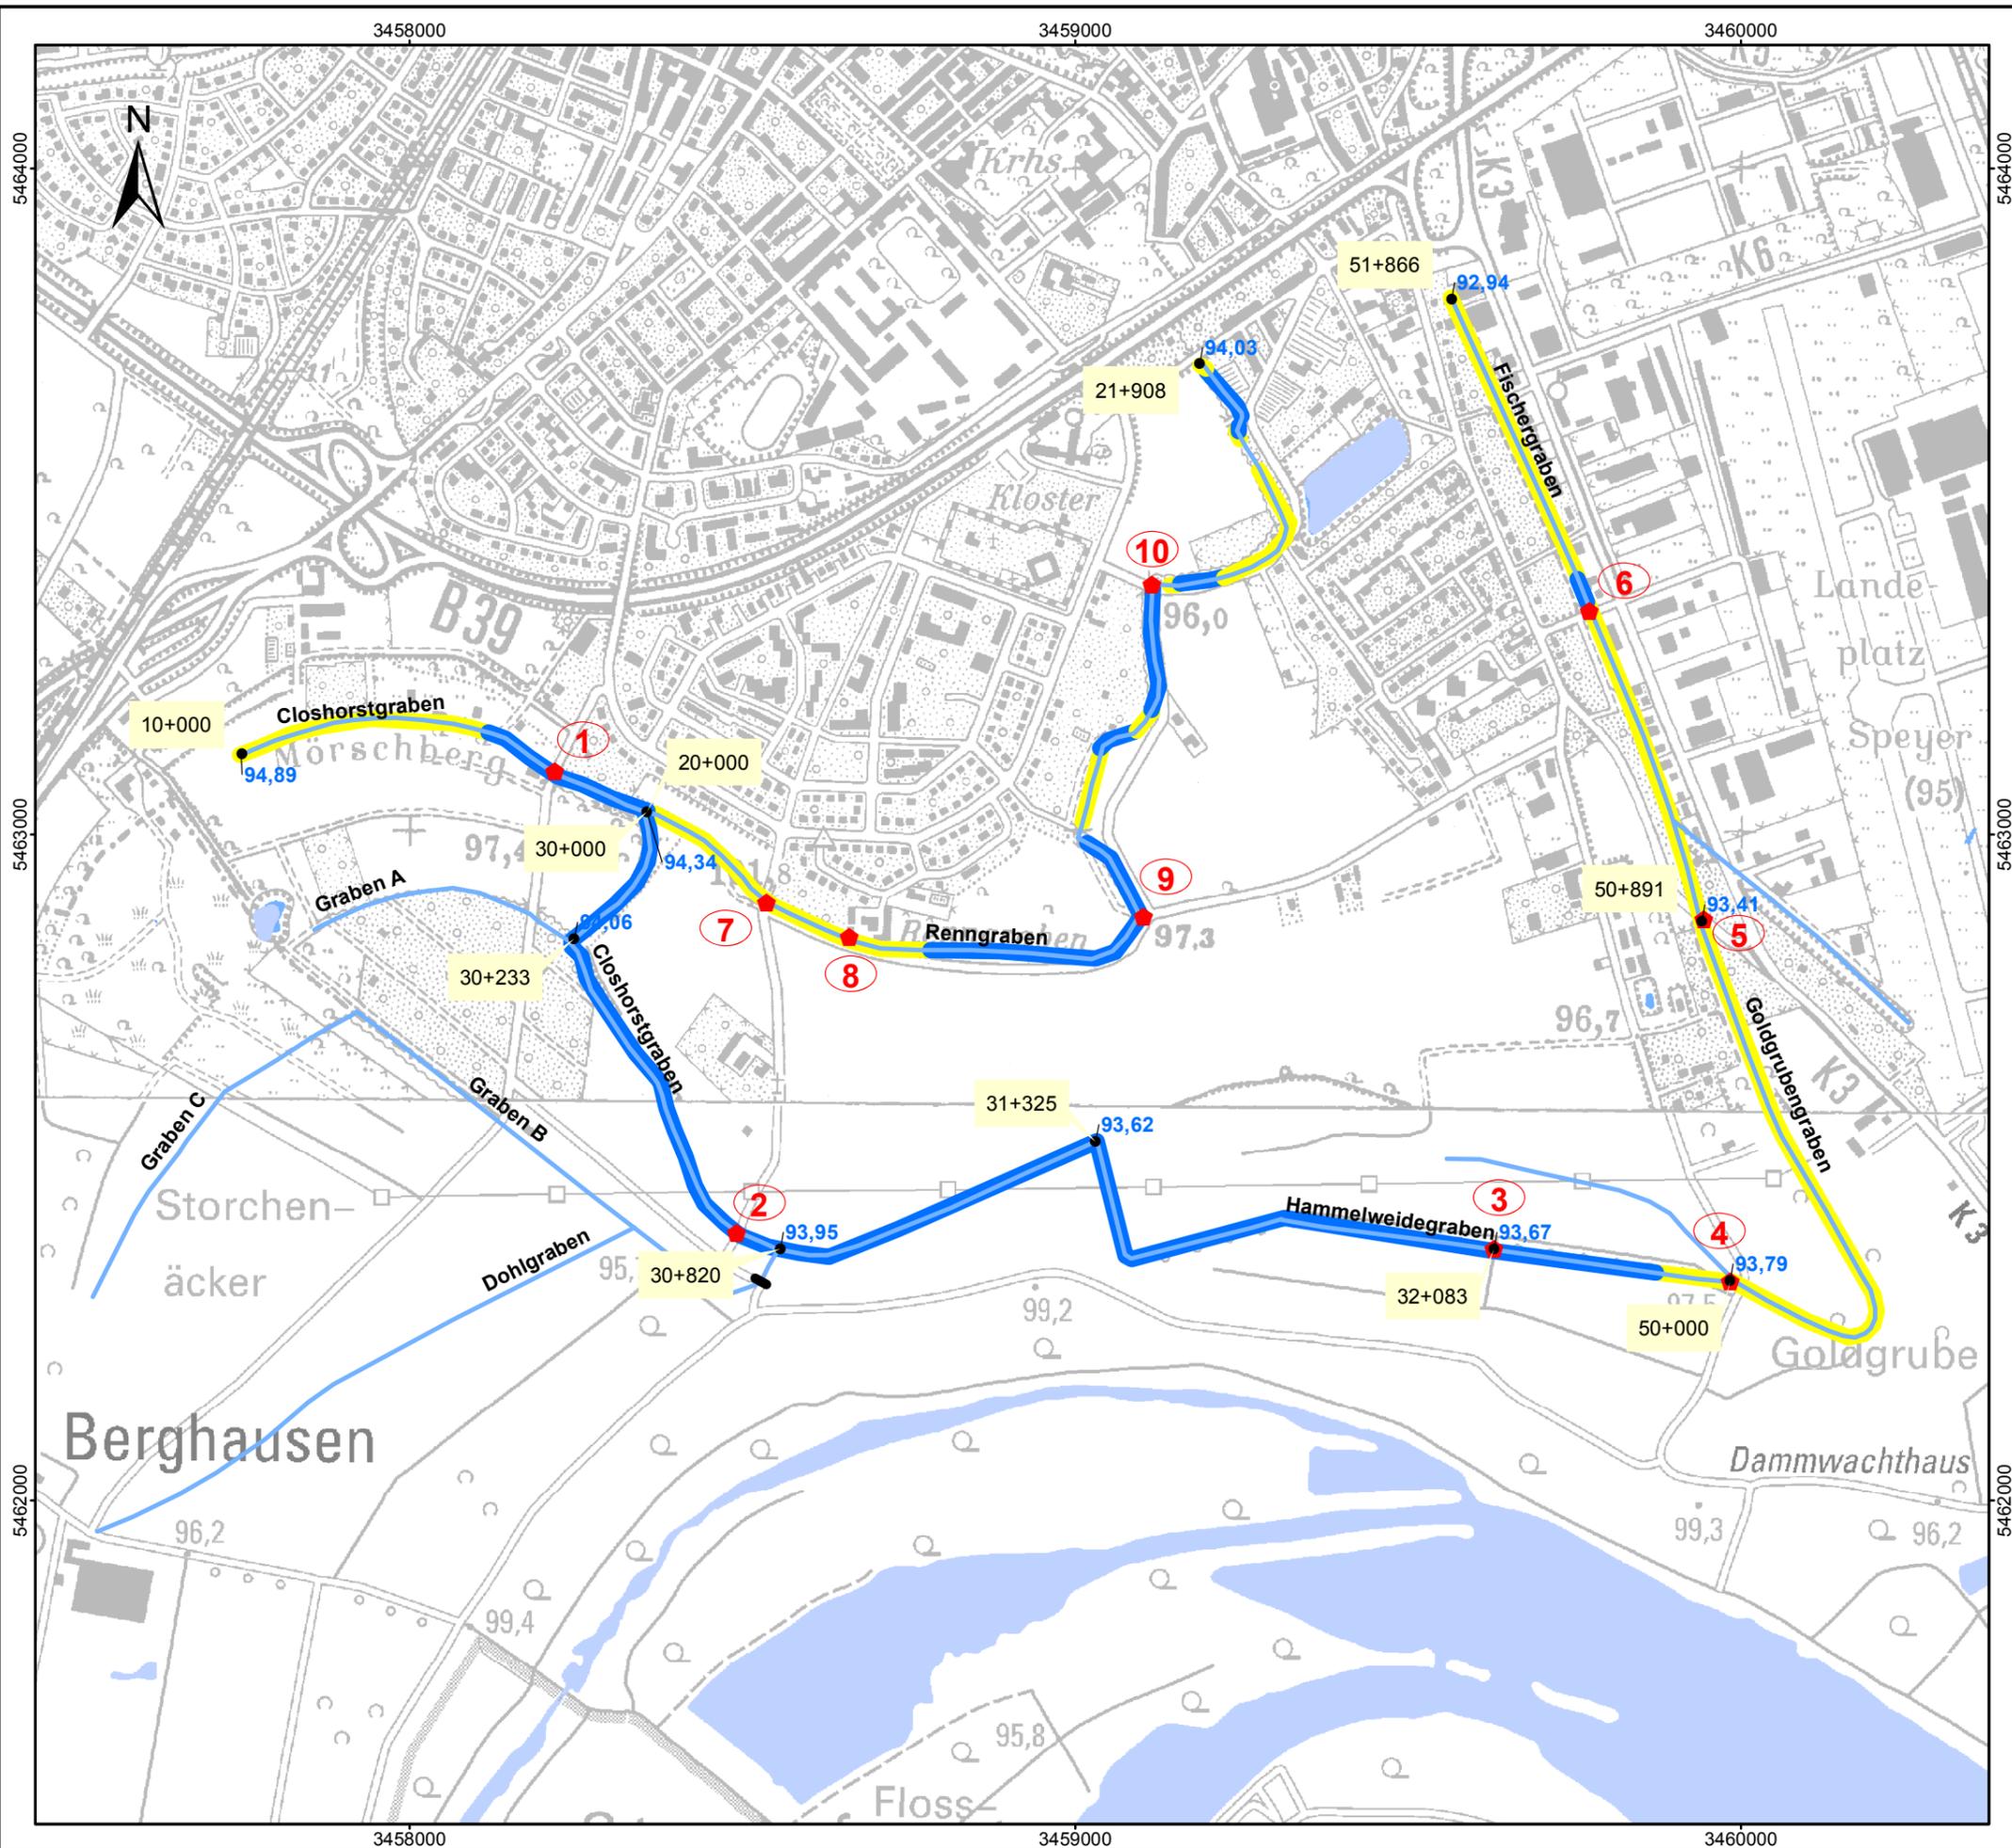

- Zeichenerklärung**
- Grabenverlauf
  - 50+291 Stationierung
  - 93,62 Grabensohle Bestand [mNN]
  - ① Durchlass
- Planung [10]**
- Vertiefung Sohle
  - Aufhöhung Sohle



<b>BCE</b>		
BJÖRNSEN BERATENDE INGENIEURE		
Lageplan der Gräben aus [10] Ausgewählte Stationierung + Sohlhöhen (Bestand), sowie Durchlässe und Planung Sohlaufhöhung/Sohlvertiefung		
M.: 1:10000	Dez. 2014	140090.43