


Regelquerschnitt

Mst. = 1:50

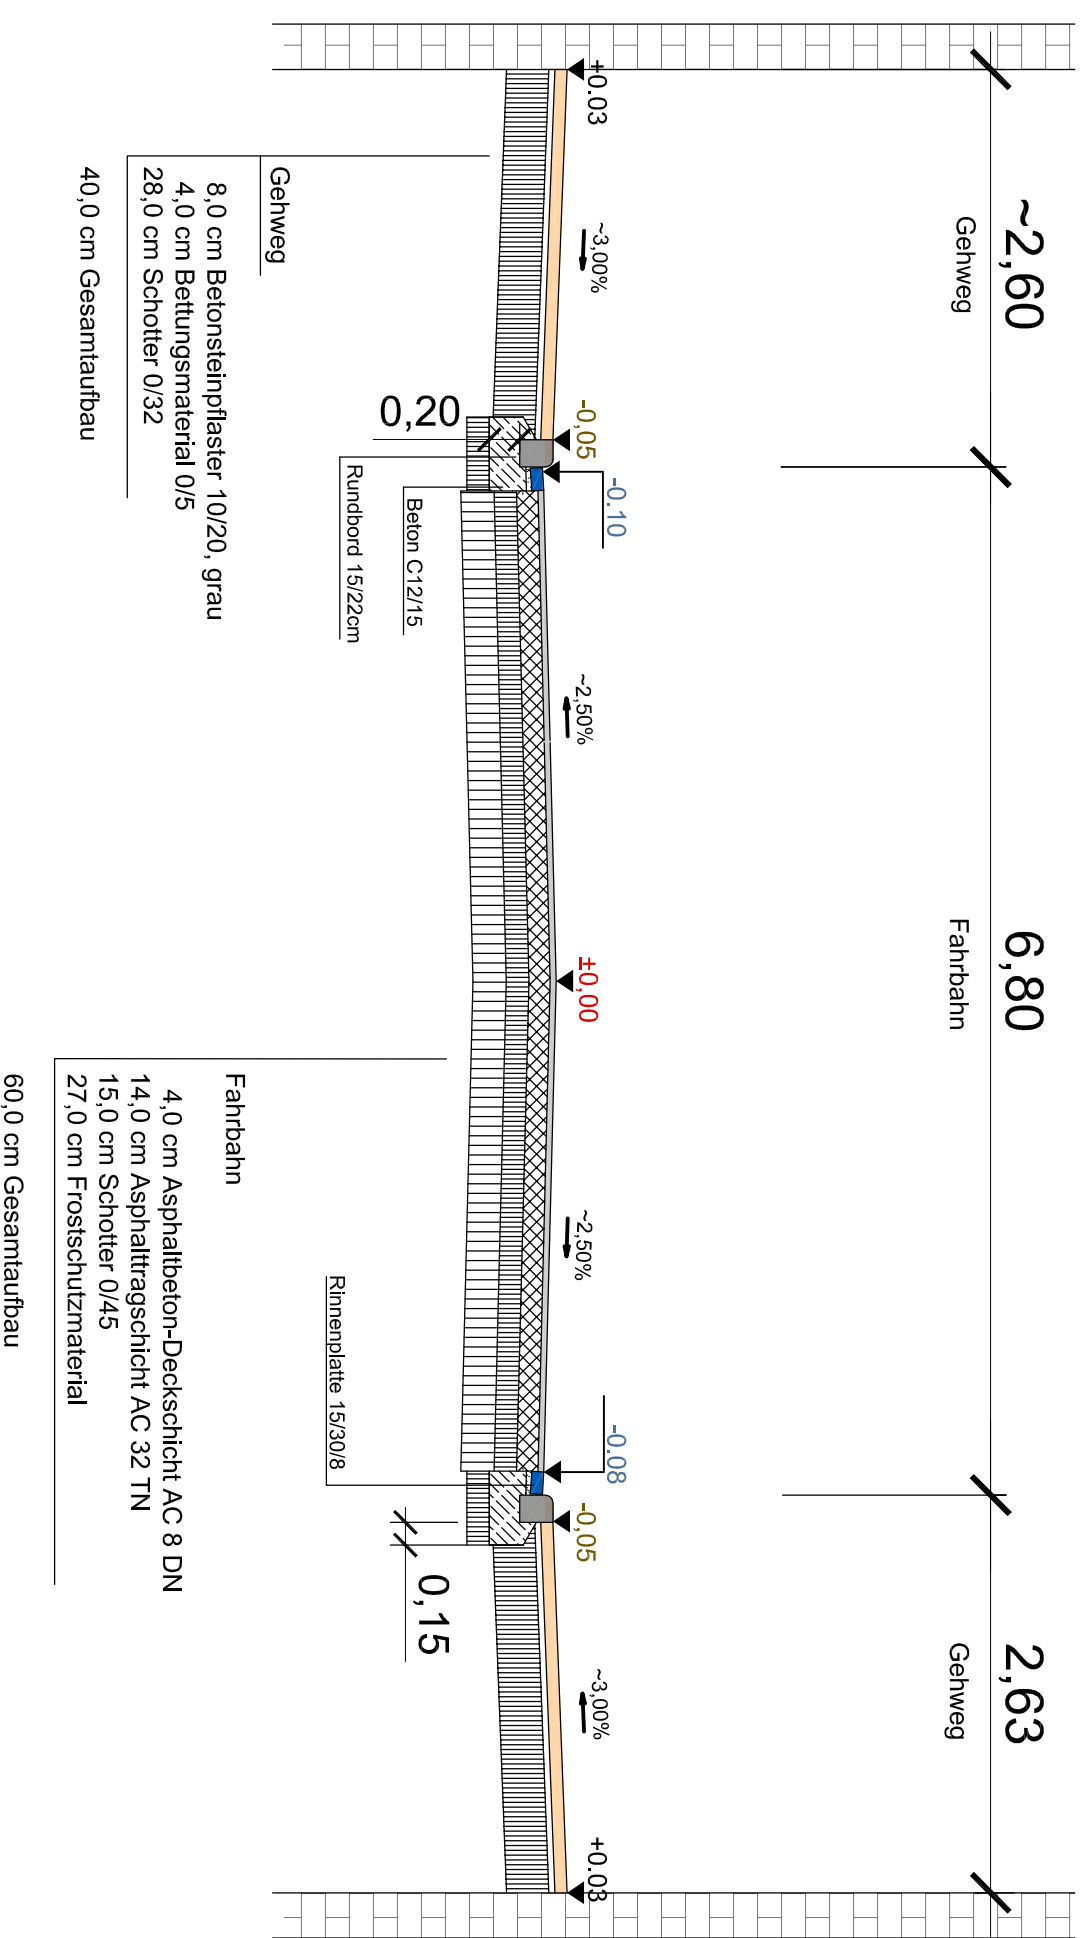

Nr.	Änderungen	Datum	Name
a			

Stadtverwaltung Speyer

Fachbereich 5 -Bauwesen-
 Abt. 540 -Tiefbau-
 Maximilianstraße 100, 67346 Speyer



Projekt:

Ausbau der Ludwigstraße

Darstellung:

Ausbauquerschnitt

Höhenbolzen: Nr.: 5; Ludwigstraße 48, Ecke Hilgardstraße; 102.661 m ü.NN
 Nr.: 29; Kleine Pfaffengasse 26; 103.787 m ü.NN

aufgenommen	Datum	Name
gezeichnet/bearbeitet	07.-09.2016	Anspach/Borkenhagen
geprüft	05.12.2016	Borkenhagen
Datum	05.12.2016	

Mst. = 1 : 50

Blatt: AQ 1