


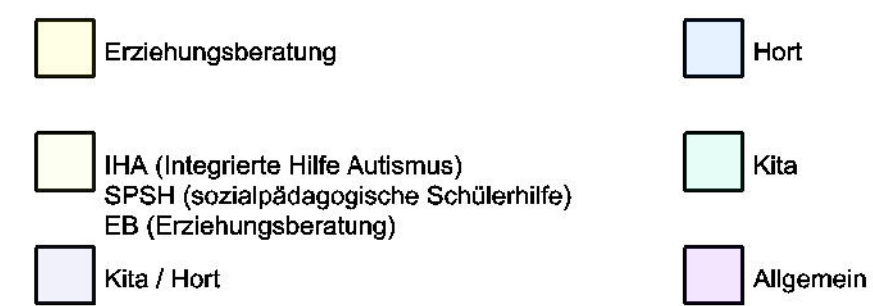

Bauren Ev. Diakonissenanstalt Speyer-Mannheim	Ev. Diakonissenanstalt Speyer-Mannheim, K.d.B.R. Hilgardsstraße 26 67346 Speyer Tel.: 06232 - 22 - 0		
Karlheinz Burger, Kaufmännischer Vorstand	Datum 30.09.2016	unterschreibt	
Prang Baubehörde Diakonissen Speyer-Mannheim	Ev. Diakonissenanstalt Speyer-Mannheim, K.d.B.R. Dipl.-Ing. Architekt Andreas Müller Hilgardsstraße 26 67346 Speyer Tel.: 06232 - 22 1889 Fax: 06232 - 22 1885 andreas.mueller@diakonissen.de www.diakonissen.de		
Andreas Müller, Architekt	Datum 30.09.2016	unterschreibt	
Projekt Neubau für die Kinder- und Jugendhilfe Speyer	Diakonissenstraße 3 67346 Speyer		
Gemarkung Speyer	flurstück 3104 /6 und /7		
Plan Nr. 01/pb - KUJ 01	Plan Maßstab 1 : 100	Plan Gr. DIN A0 quer	Plan Datum 30.09.2016
Planinhalt Erdgeschoss		A, A.1, B, C	