-10.70

## Schnitt A-A
M 1:50

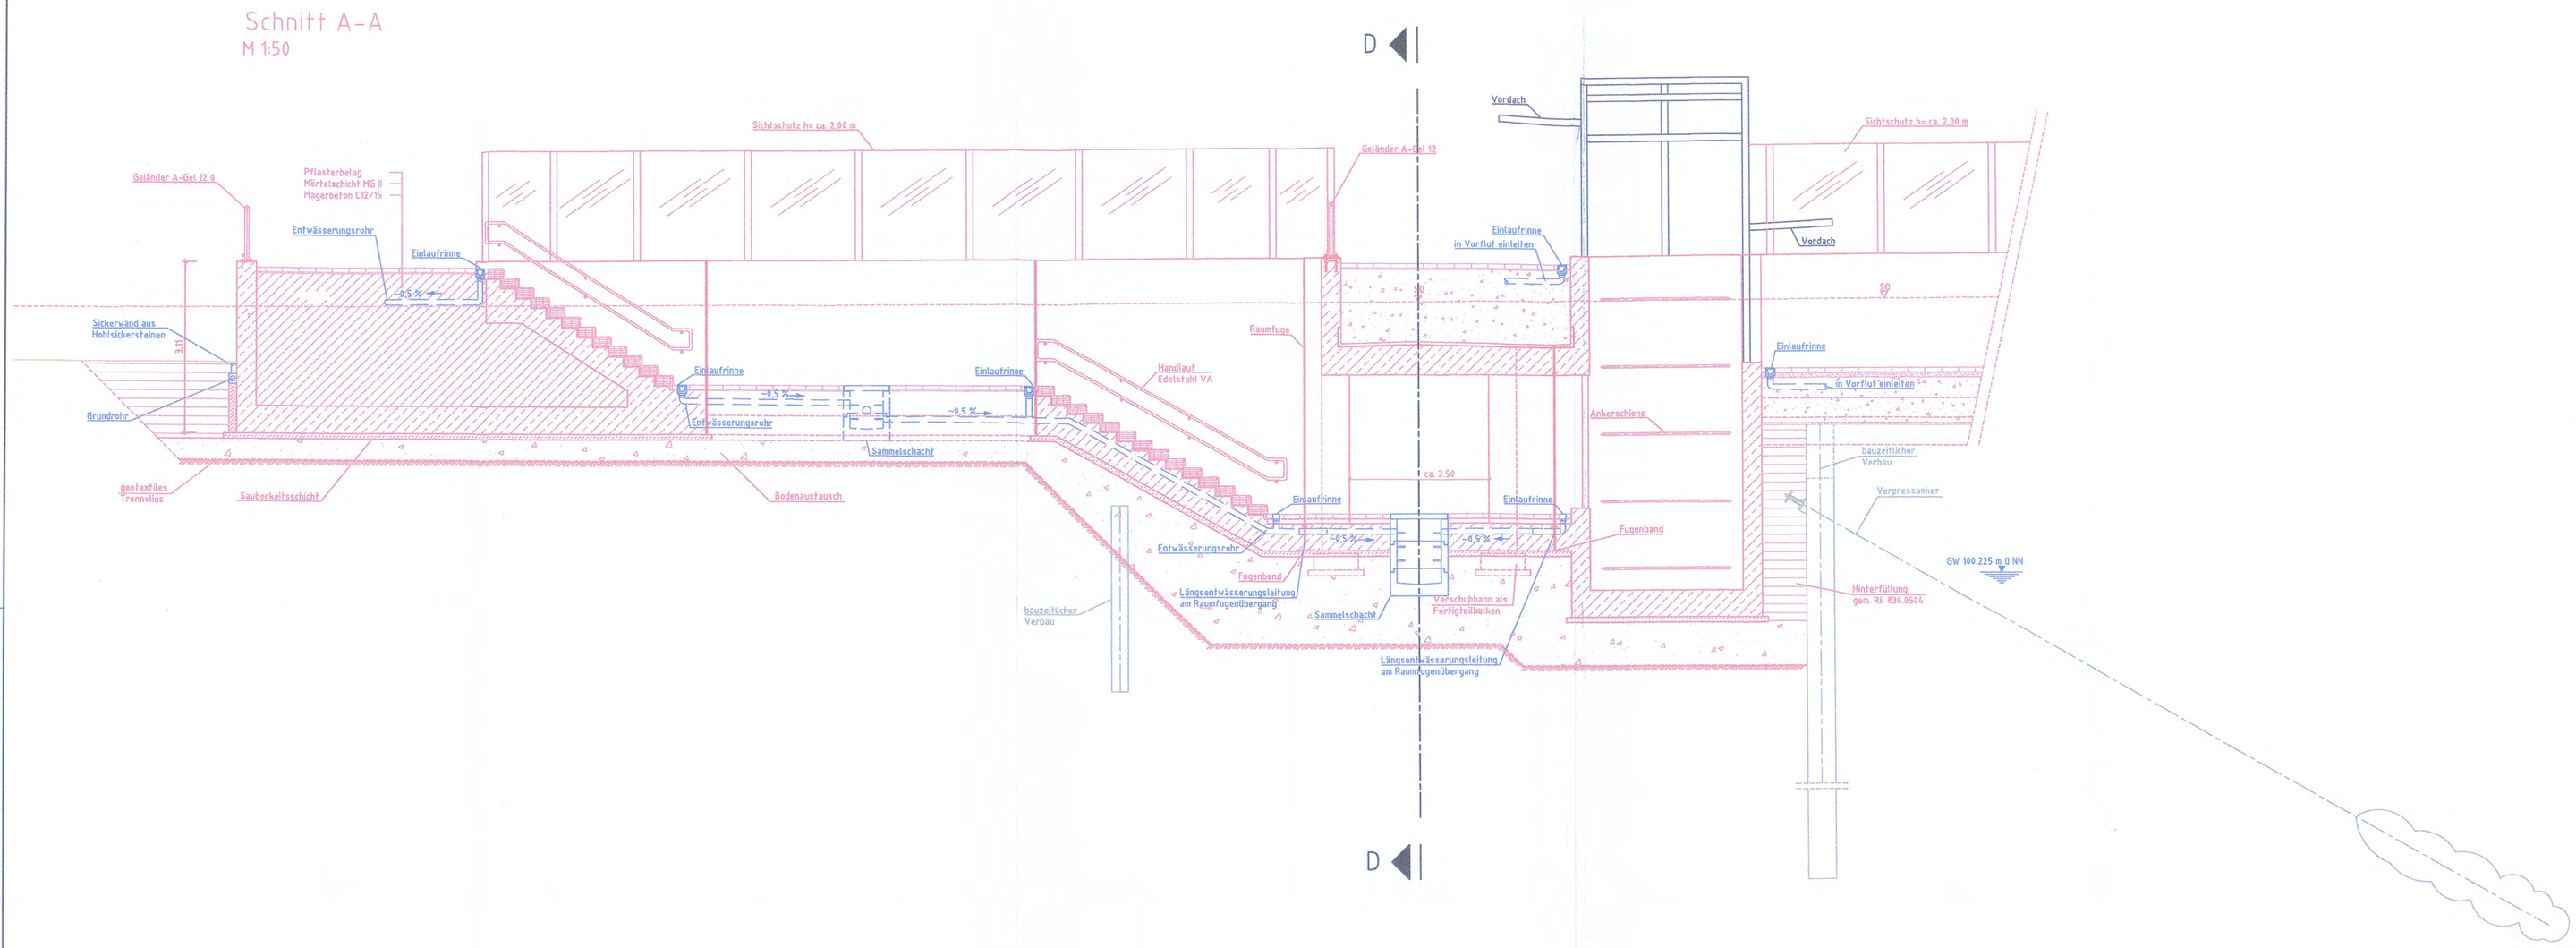


## Schnitt C-C
M 1:50

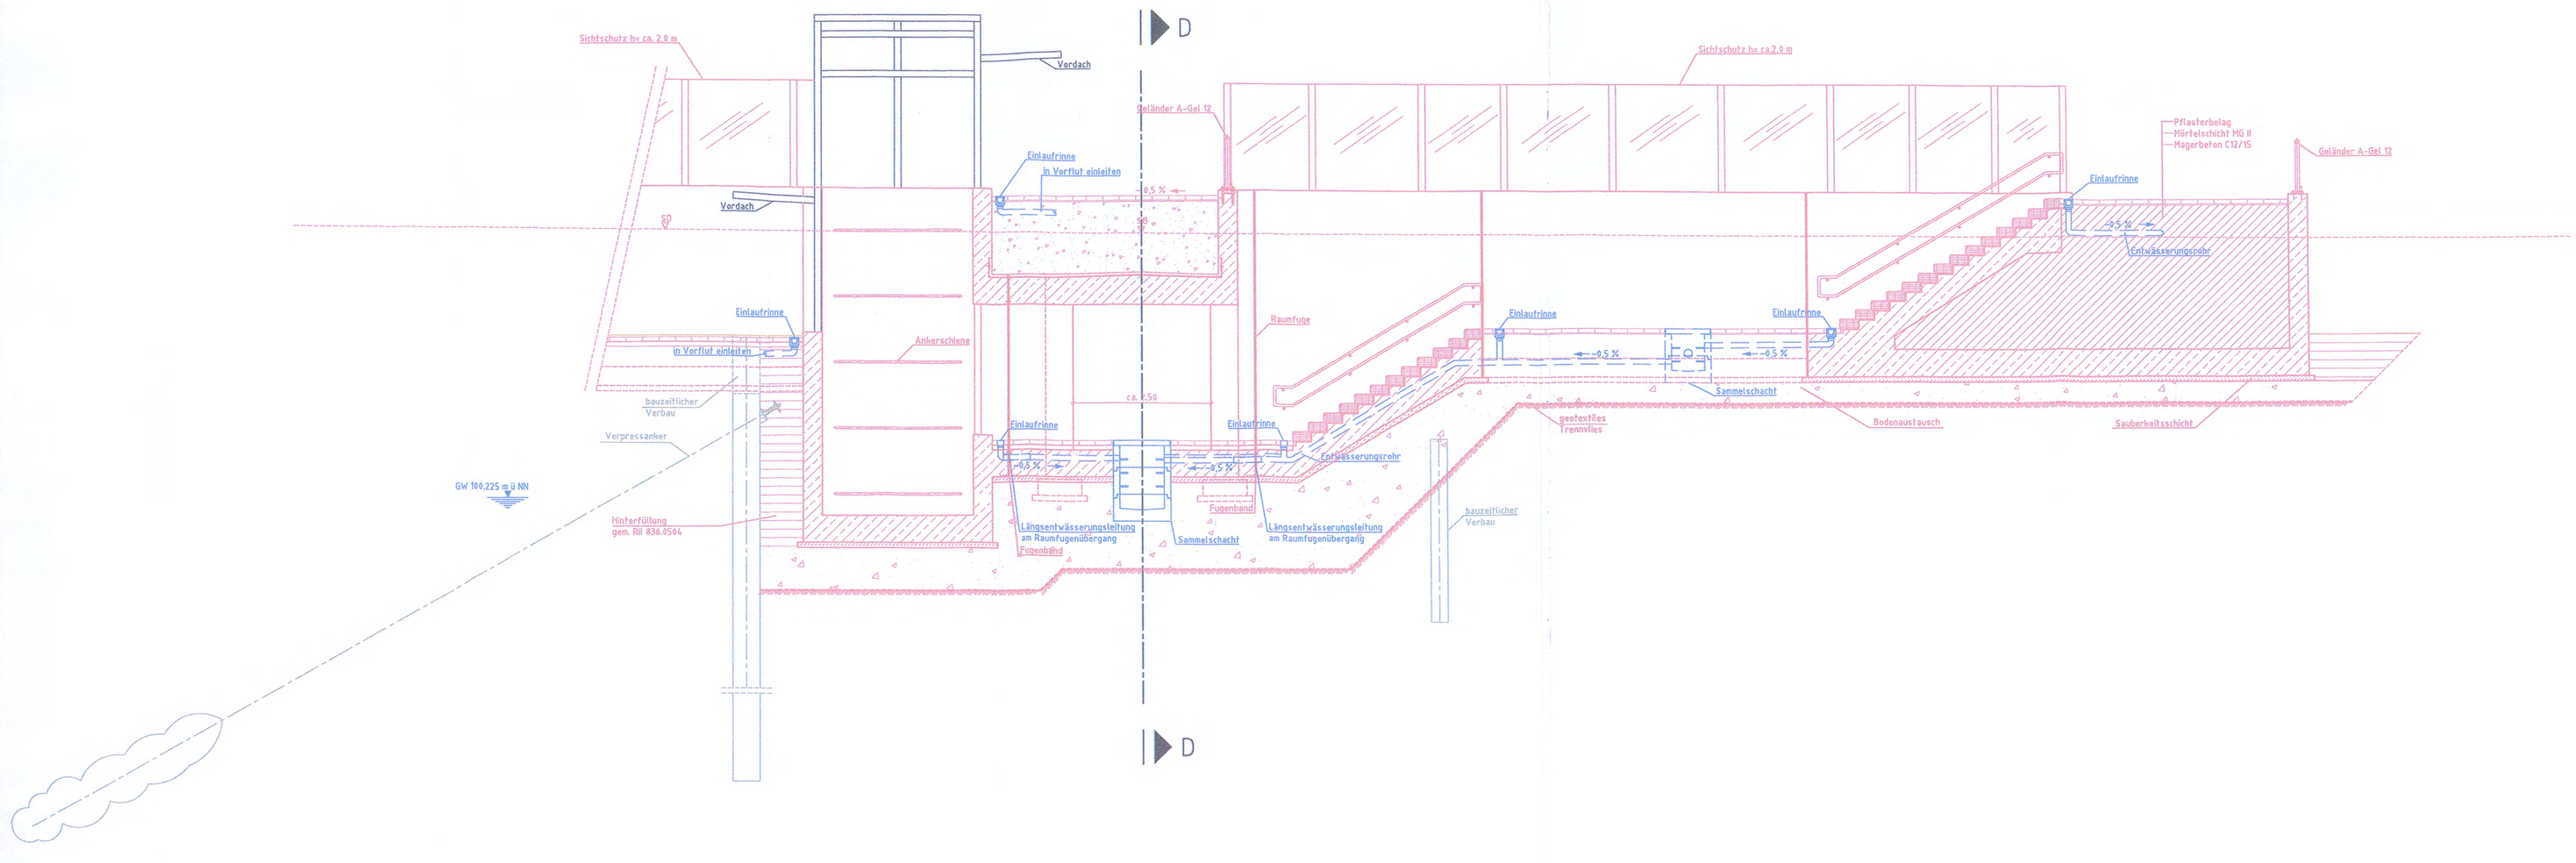


## LEGENDE

- Bestand
- Neuplanung
- Provisorien
- Planung nachrichtlich
- Abbruch
- Entwässerung

| Richtzeichnungen | |
|---|---|
| DB AG | RiZ-Ing |
| A-Gel 12<br>A-Gel 33 | Fug 1<br>T Was 3<br>Was 7 |

(Genehmigungsvermerk des EBA)

Prüfaufdrucken

Lageskizze

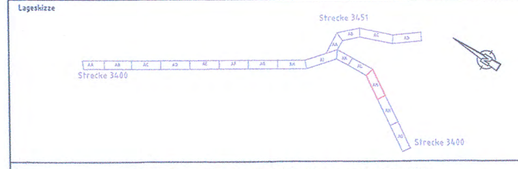


Unterlage für eine Entscheidung nach §18 AEG

Planung:
DB NETZE
DB ProjektBau GmbH
Regionalbereich Südwest
Planung Bautechnik I.BT-SW-BUTE
Schwarzwaldstr. 82
76137 Karlsruhe
Grf. Datum, Unterschrift

Ausgabe vom: 07.07.2015
Auftrag-Nr.: G.011580031

| | | |
|---|---|---|
| | Datum | Name |
| gez. | 16.7.15 | Ullrhardt/V.Sünder |
| bearb. | 17.7.15 | T.Gern |
| gepr. | 17.7.15 | L.Leifert |

Bauherr:
DB NETZE
DB Station&Service AG
Regionalbereich Südwest
Willy-Brandt-Platz 1
68161 Mannheim

Anlage: 6.2
Blatt-Nr.: 1 von 1

Planung:
DB NETZE
DB ProjektManagement
DB ProjektBau GmbH
Regionalbereich Südwest
Regionales Projektmanagement
Schwarzwaldstr. 82
76137 Karlsruhe
Tel.: 0621 839-73695
Grf. Datum, Unterschrift

BBV-SW-PM8

Planart: Planfeststellung
Planzeichen:
Blattgr.: 1160 x 841 mm
Einwirkungen (Lastmodelle):

Maßstab: 1:50

Hp Speyer Süd
**Personenunterführung, Schnitt A-A/C-C**
km 19.2+67

Höhen- und Koordinatensystem
DHHN12
DB-REF

Projekt:
**S-Bahn RheinNeckar, 2. Baustufe**

Strecke:
Strecke 3400 Schifferstadt – Berg

| Strecke | | Kilometer | | Kennzahl | Brückennummer |
|---|---|---|---|---|---|
| 3400 | x | 10,267 | x | | |

RIWSW\pbv\GES\BBB\PLN_GP\01\GRUP_Speyer_N_BW_1.dwg / A2