S/RKS 2 / km 10,257
14.03.2011
AP 5,00 m von GA bl.

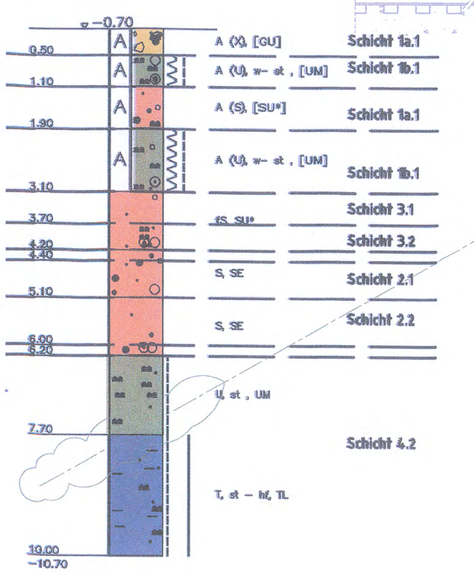

Schnitt B-B
km 10,2+67.00
M 1:50

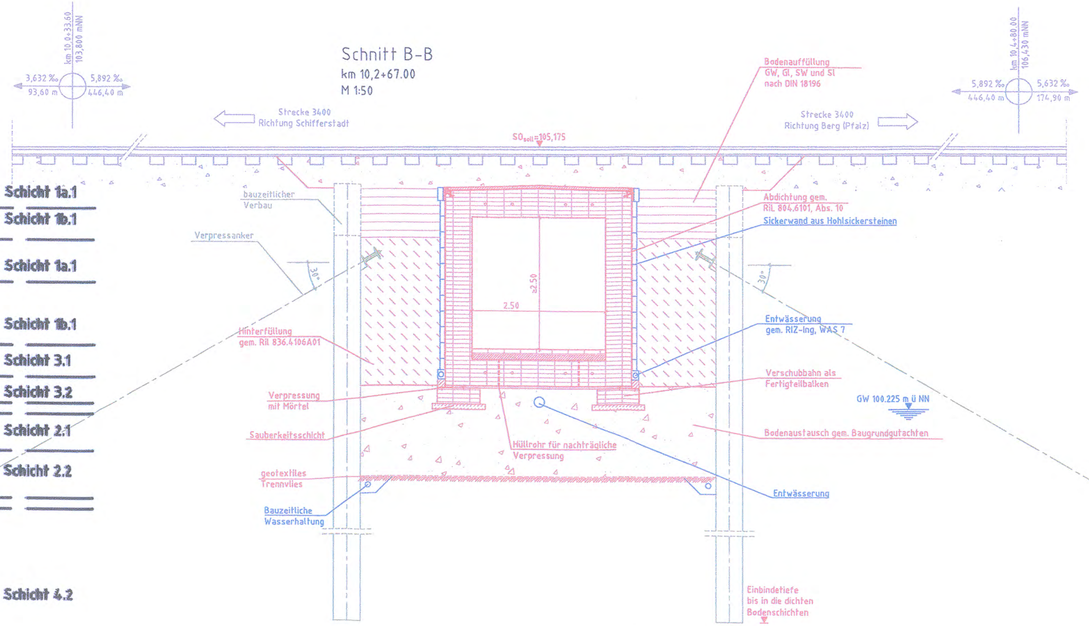

S/RKS 5 / km 10,257
15.03.2011
AP 3,80 m von GA br.

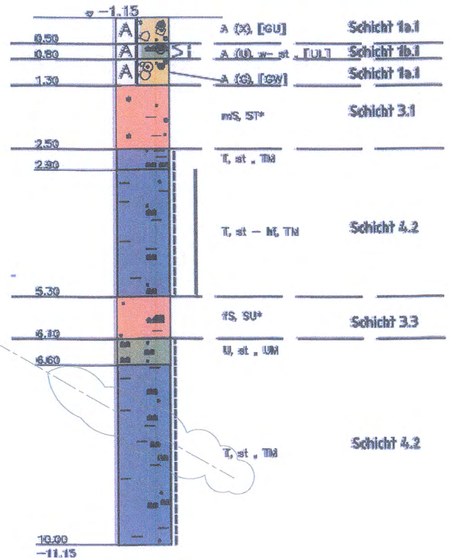

LEGENDE

- Bestand
- Neuplanung
- Provisorien
- Planung nachrichtlich
- Abbruch
- Entwässerung

(Genehmigungsvermerk des EBA)

Prüfaufdaten

Lageskizze

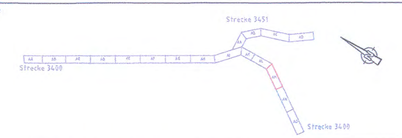

Unterlage für eine Entscheidung nach §18 AEG

Planung:
DB NETZE
DB ProjektBau GmbH
Regionalbereich Südwest
Planung Bautechnik (BT-SW-B121)
Schwarzwaldstr. 82
76137 Karlsruhe
Ort, Datum, Unterschrift

Projektmanagement:
DB ProjektBau GmbH
Regionalbereich Südwest
Regionales Projektmanagement
Schwarzwaldstr. 82
76137 Karlsruhe
Ort, Datum, Unterschrift

Bauherrn:
DB Station&Service AG
Regionalbereich Südwest
Willy-Brandt-Platz 1
68161 Mannheim
Tel.: (0621) 839-4595

Ausgabe vom:	07.07.2015
Auftrag-Nr.:	G.011580031
	Datum / Name
gez.	07.2015 I.Ehrhardt/V.Sünder
bearb.	07.2015 T.Gern
gepr.	07.2015 L.Leifert
Anlage:	6.3
Blatt-Nr.:	1 von 1
Planart:	Planfeststellung
Planzeichen:	
Blattgr.:	970 x 420 mm
Einwirkungen (Lastmodelle):	
Höhen- und Koordinatensystem	DHHN92 DB-REF

Maßstab: 1:50

Hp Speyer Süd
Personenunterführung, Schnitt B-B
km 10,2+67

Projekt: S-Bahn RheinNeckar, 2. Baustufe
Strecke: Strecke 3400 Schifferstadt - Berg

Strecke	Kilometer	Kennzahl	Brückennummer
3400	10,247		

07.07.2015 14:52 vonstassen@DB.de N:\Projekte\GLATTBAHN\1141_GP\BV\AVP\GP_Speyer_BW_BV_A.dwg / A3