
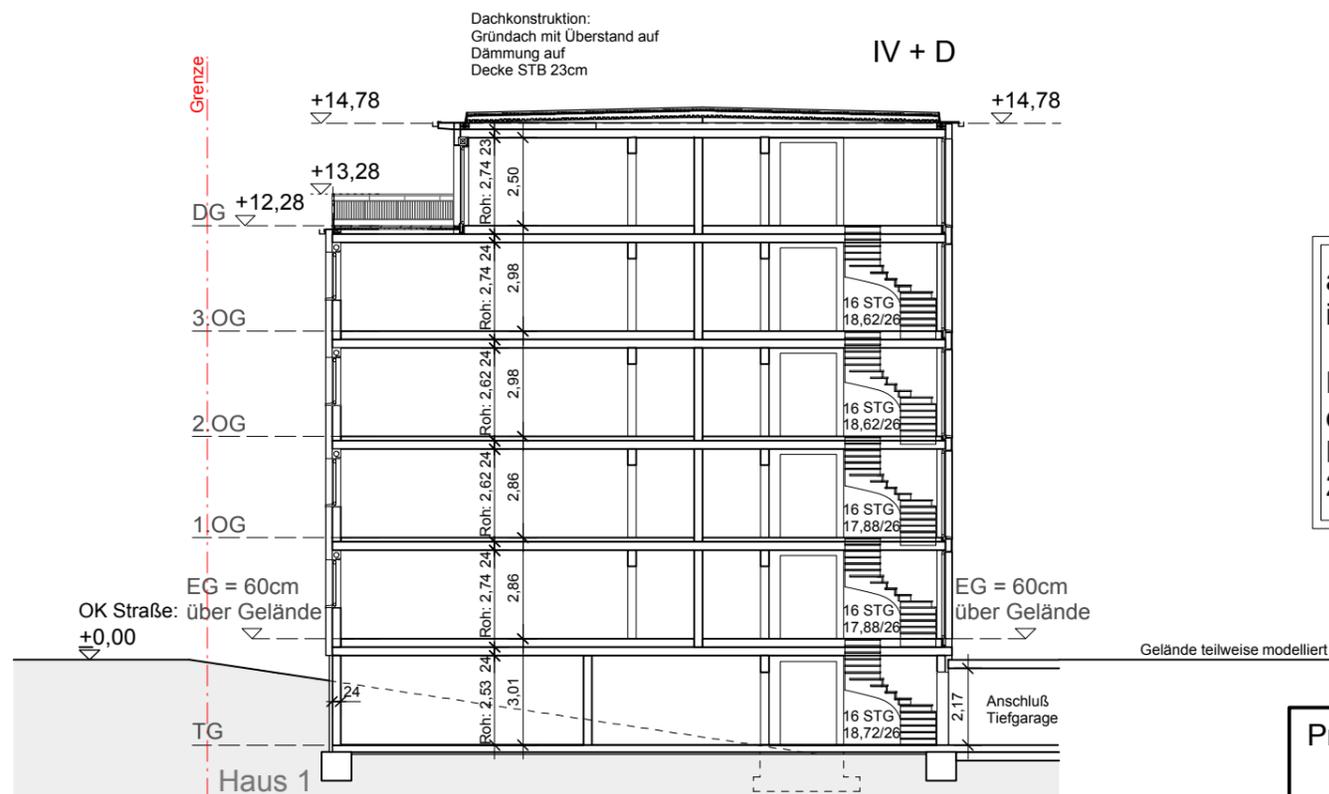


# Vorhaben- und Erschließungsplan Wohnpark Windthorststraße

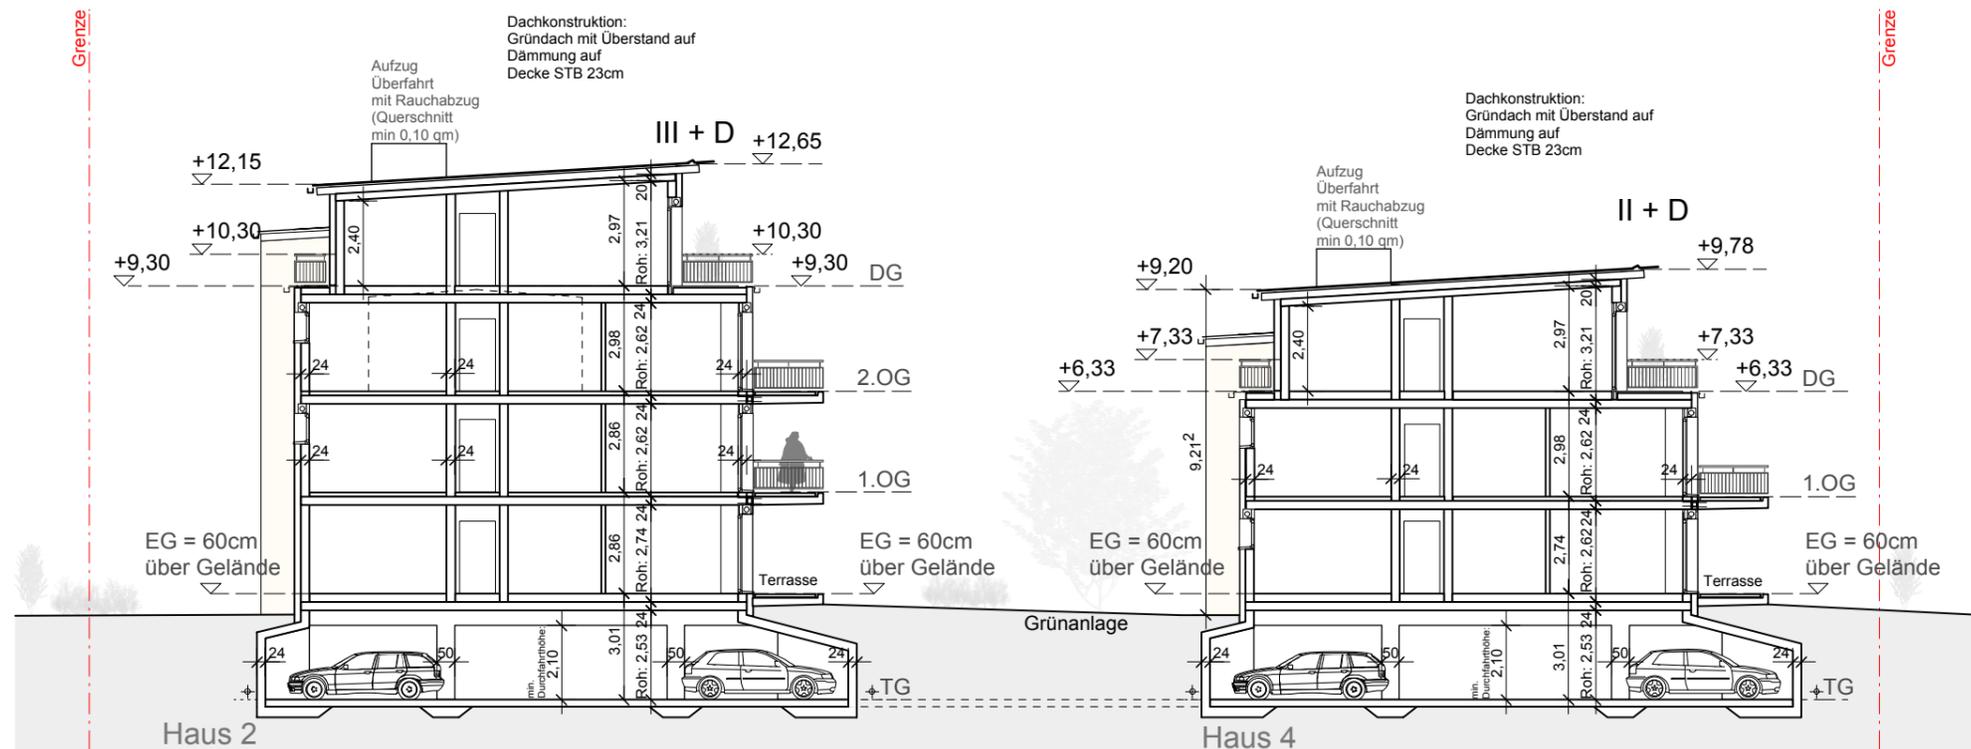

alle Höhen bezogen auf OK Straße =  $\pm 0,00$   
in Gebäudemitte vor Haus 1

Hinweis: Im Zuge der Optimierung der Aufnahmefähigkeit der Drainagenspeicherelemente im FD-Bereich, wird die Dachneigung ausgehend vom tiefsten Punkt eventuell auf 2-5 Grad reduziert.

Projekt: Wohnpark, Windthorststraße Speyer		Architekturbüro Zickgraf		Dipl.- Ing. Guido Zickgraf Medicusstraße 33 67655 Kaiserslautern	
Planinhalt: Vorhaben- und Erschließungsplan Schnitte durch Haus 1, 2 und 4 mit Angabe Gebäudehöhen		Bauherr: melior project GmbH vertr. durch den Geschäftsführer Thomas Huber Kapuzinergasse 19 67346 Speyer			
Datum: 22.05.2017	bearbeitet :	Name :	Blattgröße: DIN A3	Maßstab: M1/200	
		Ames			