



RQ "MOBIL": Am neuen Rheinhafen (K 3), Regelaufbau km 0+000 bis km 0+365

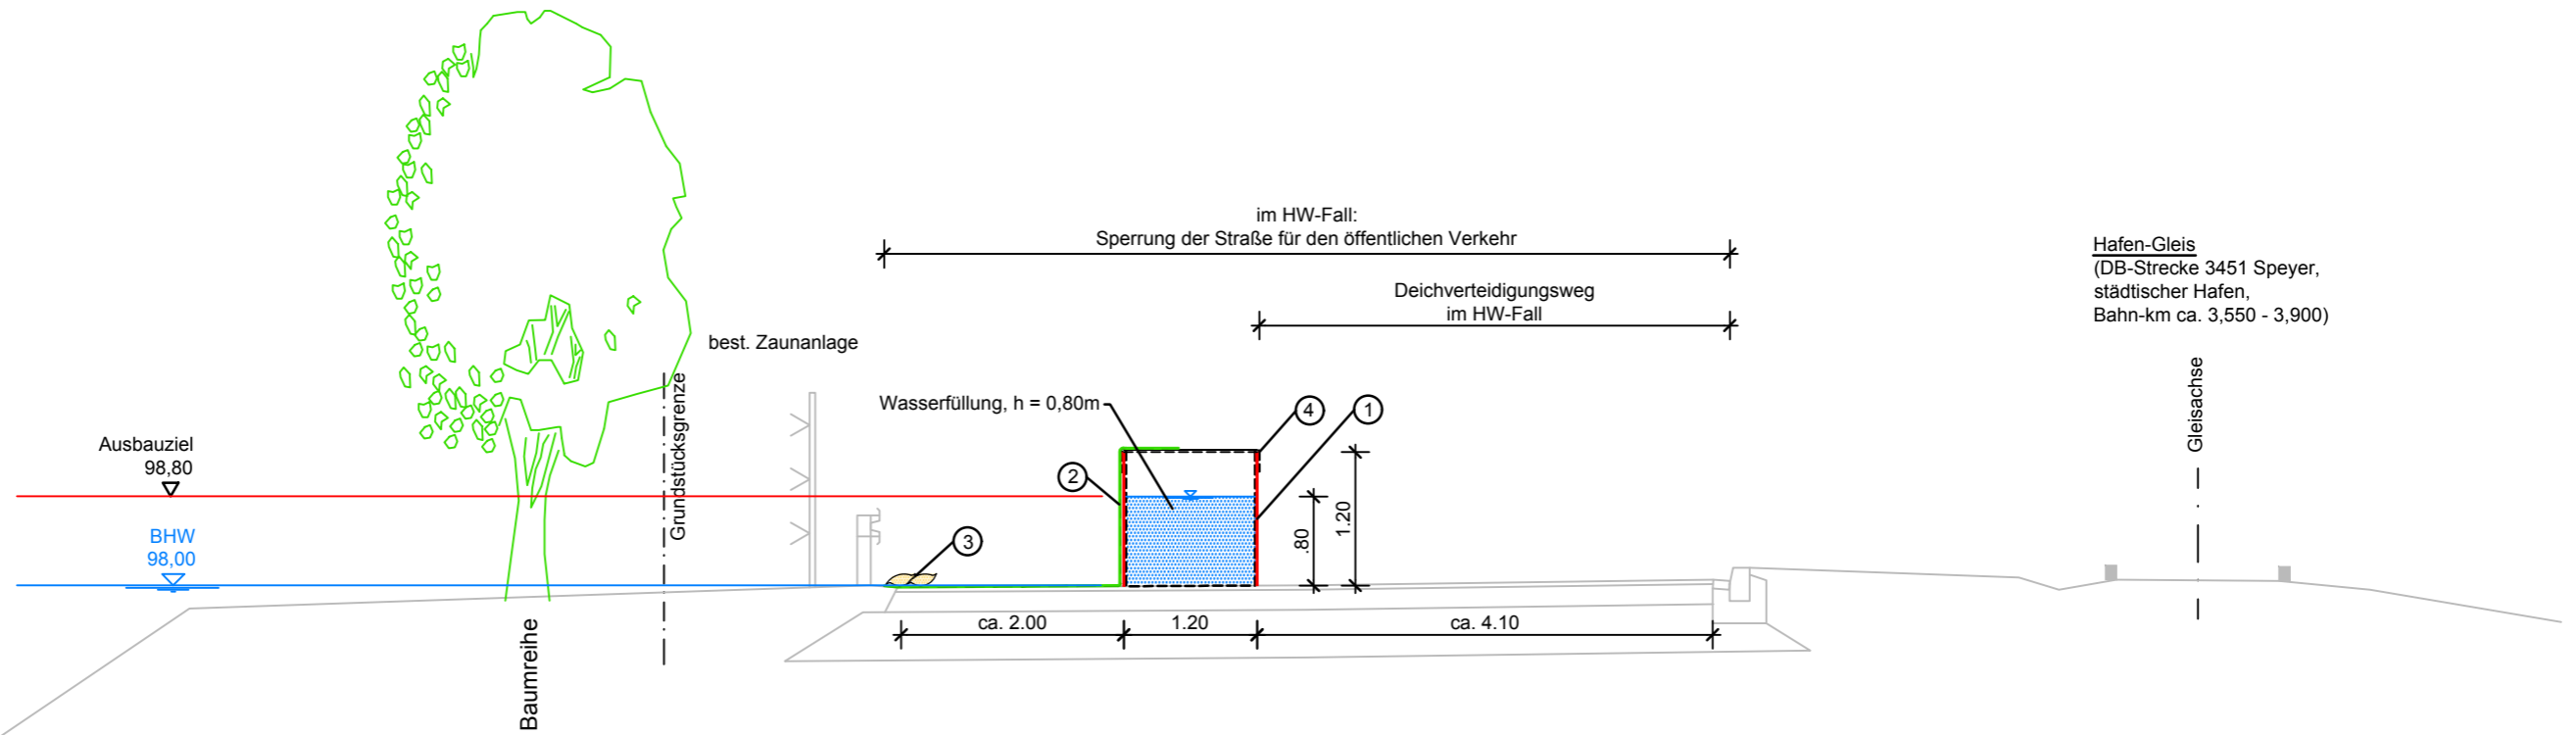

Hafen-Gleis
(DB-Strecke 3451 Speyer,
städtischer Hafen,
Bahn-km ca. 3,550 - 3,900)

i pr CONSULT TEL 06321/870601 FAX 31081 	
PROJEKT NR.:	1 6 2 3 3 1 PLAN NR.
STADT SPEYER HWS ZWISCHEN HAFENMEISTEREI SCHIFFSWERFT BRAUN	
RQ MOBIL	MASSSTAB
ABSCHNITT 0+000 - 0+365	NEUSTADT
	26.10.17

H:\Gem-proj\ab_60006233_HWS-Speyer\DWG\01-Vorplanung - Vorzugsvariante\301-Profile_IA.dwg / RQ Mobil LS