


RQ1:
Am neuen Rheinhafen (K 6), Regelaufbau
 km 0+610 bis km 0+730

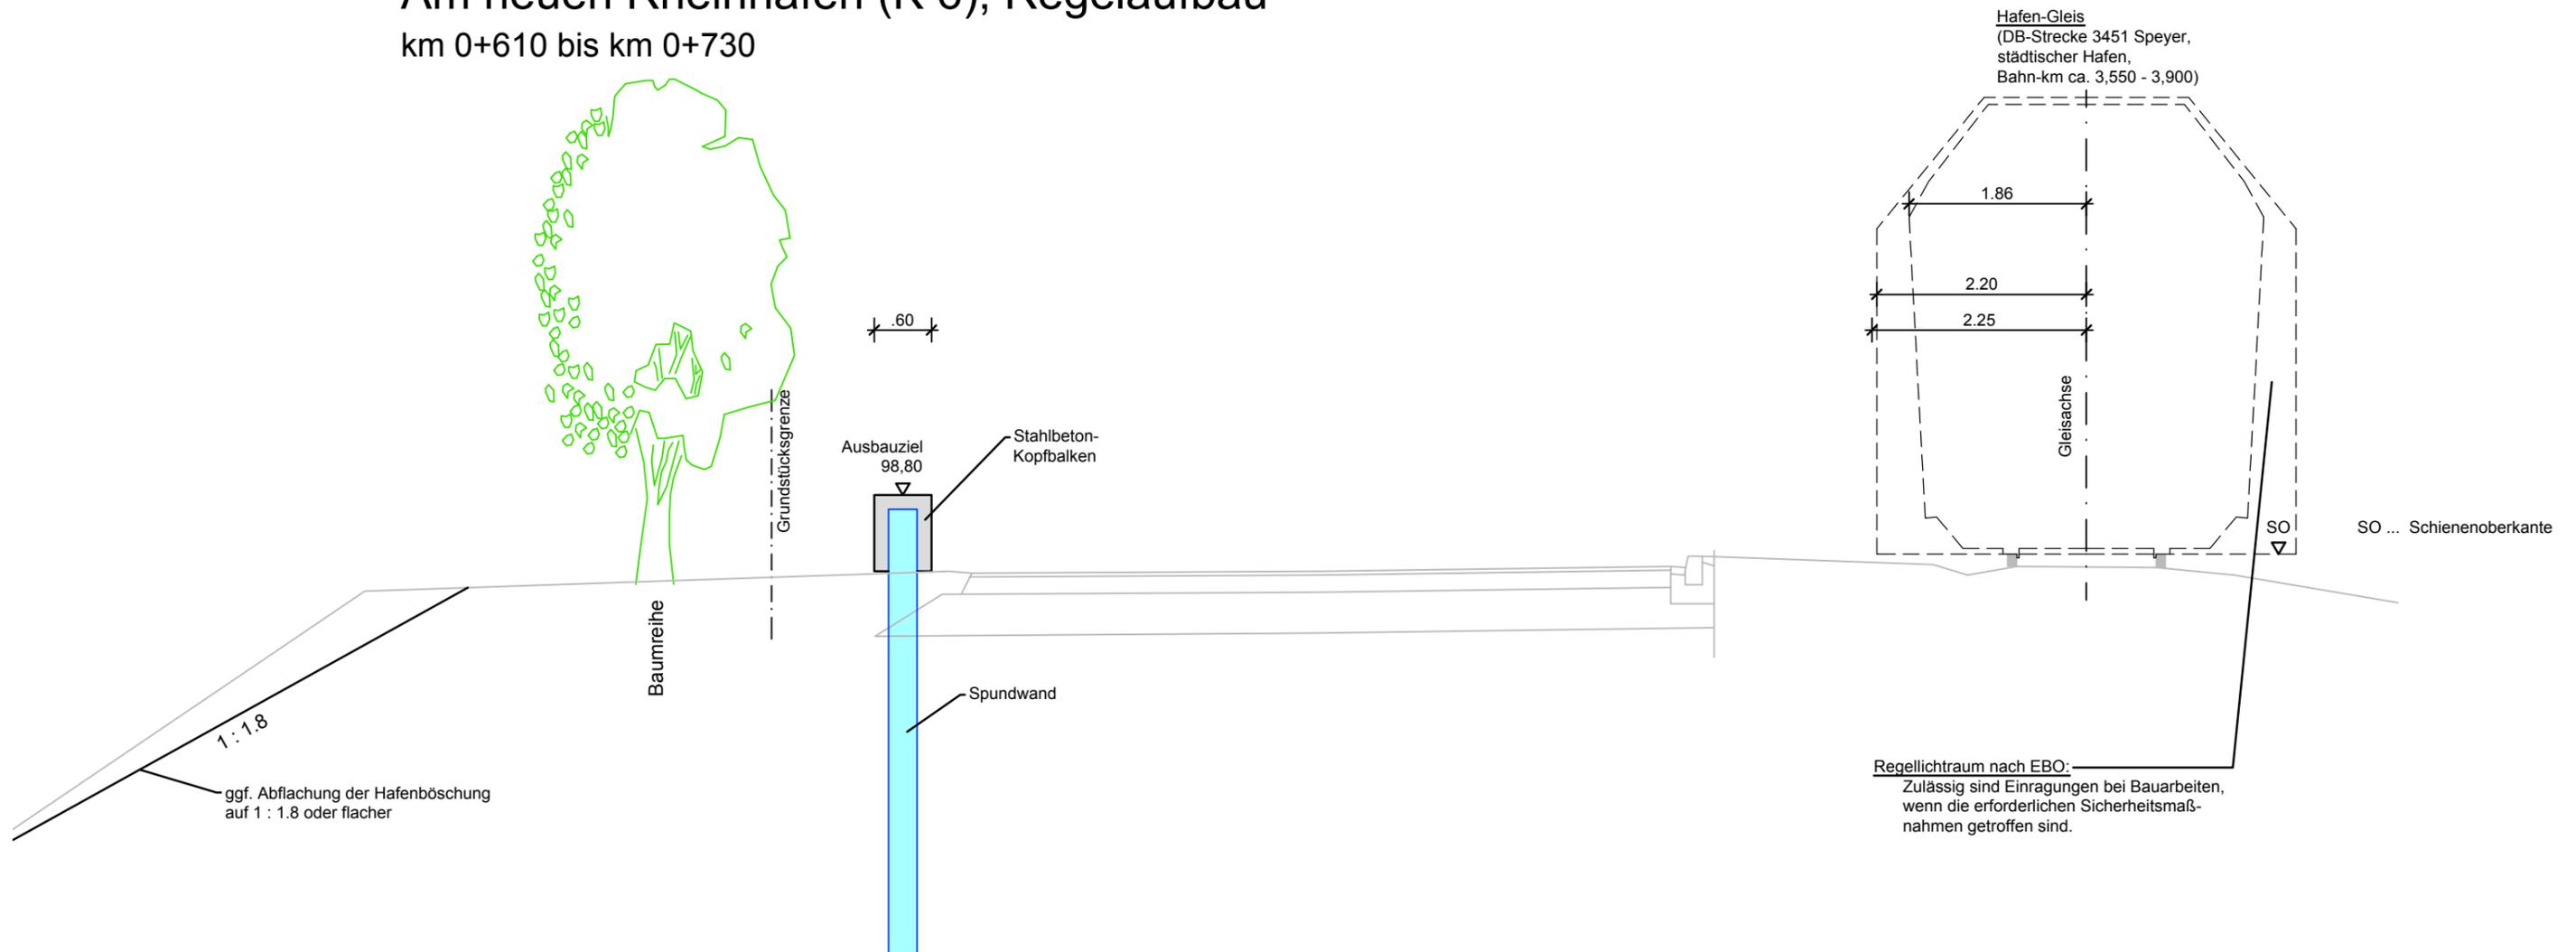

i pr CONSULT TEL 06321/870601 FAX 31081		i pr	
PROJEKT NR.:	1 6 2 3 3	1	PLAN NR.
STADT SPEYER HWS ZWISCHEN HAFENMEISTEREI SCHIFFSWERFT BRAUN			
RQ 1		MASSSTAB	
ABSCHNITT 0+610 - 1+730		NEUSTADT	
		26.10.17	