
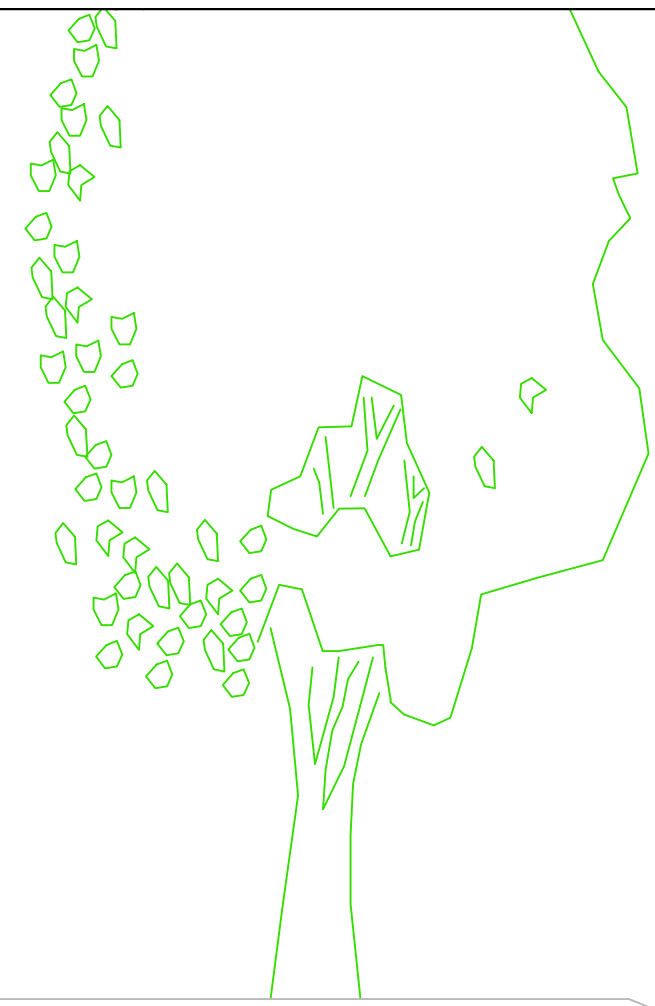


RQ5:


Deichaufschüttung mit Deichverteidigungsweg, km 0+850 bis km 1+130

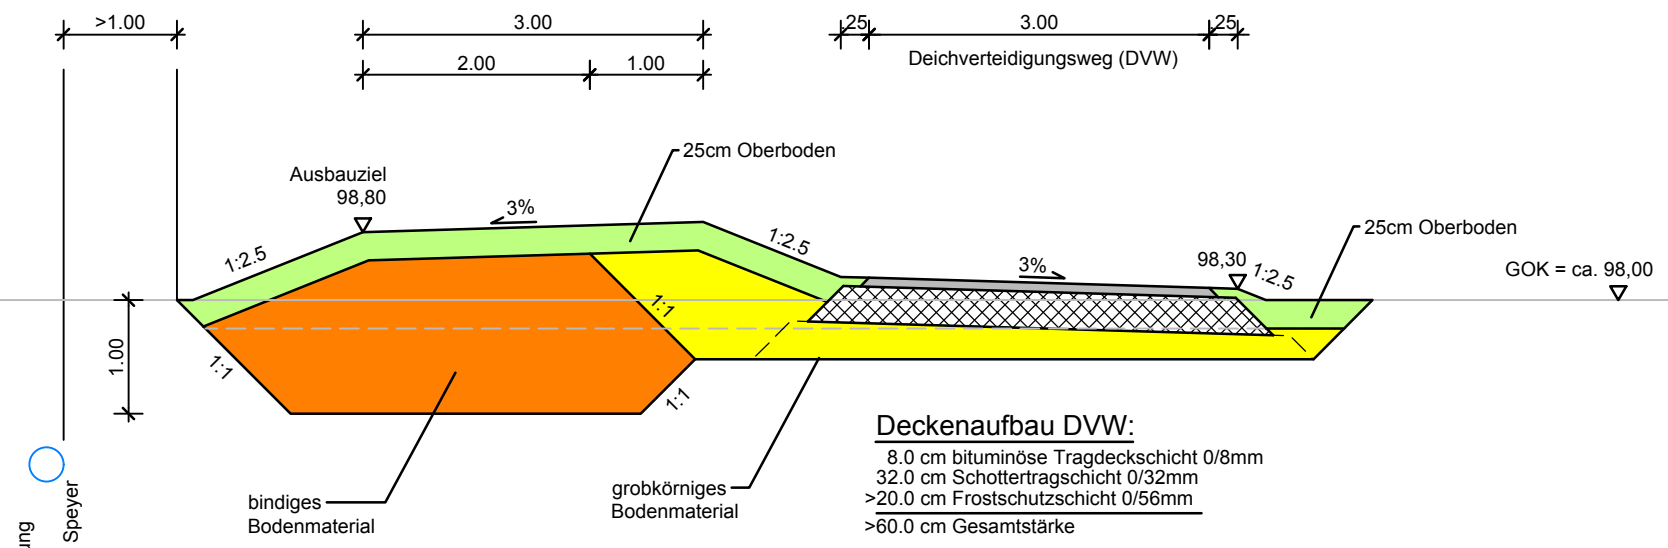

Wasserleitung
DN150 GG
Stadtwerke Speyer

Wasserleitung
DN100 Az
Stadtwerke Speyer

Baumreihe

ipr CONSULT TEL 06321/870601 FAX 31081 	
PROJEKT NR.:	1 6 2 3 3 1 PLAN NR.
STADT SPEYER HWS ZWISCHEN HAFENMEISTEREI SCHIFFSWERFT BRAUN	
RQ 5 ABSCHNITT 0+850 - 1+130	MASSTAB NEUSTADT 26.10.17