


RQ7: Bereich Baulager "Dupré" und Schiffswerft "Braun"

Spundwand mit Profilblechabdeckung (km 1+150 bis km 1+360)

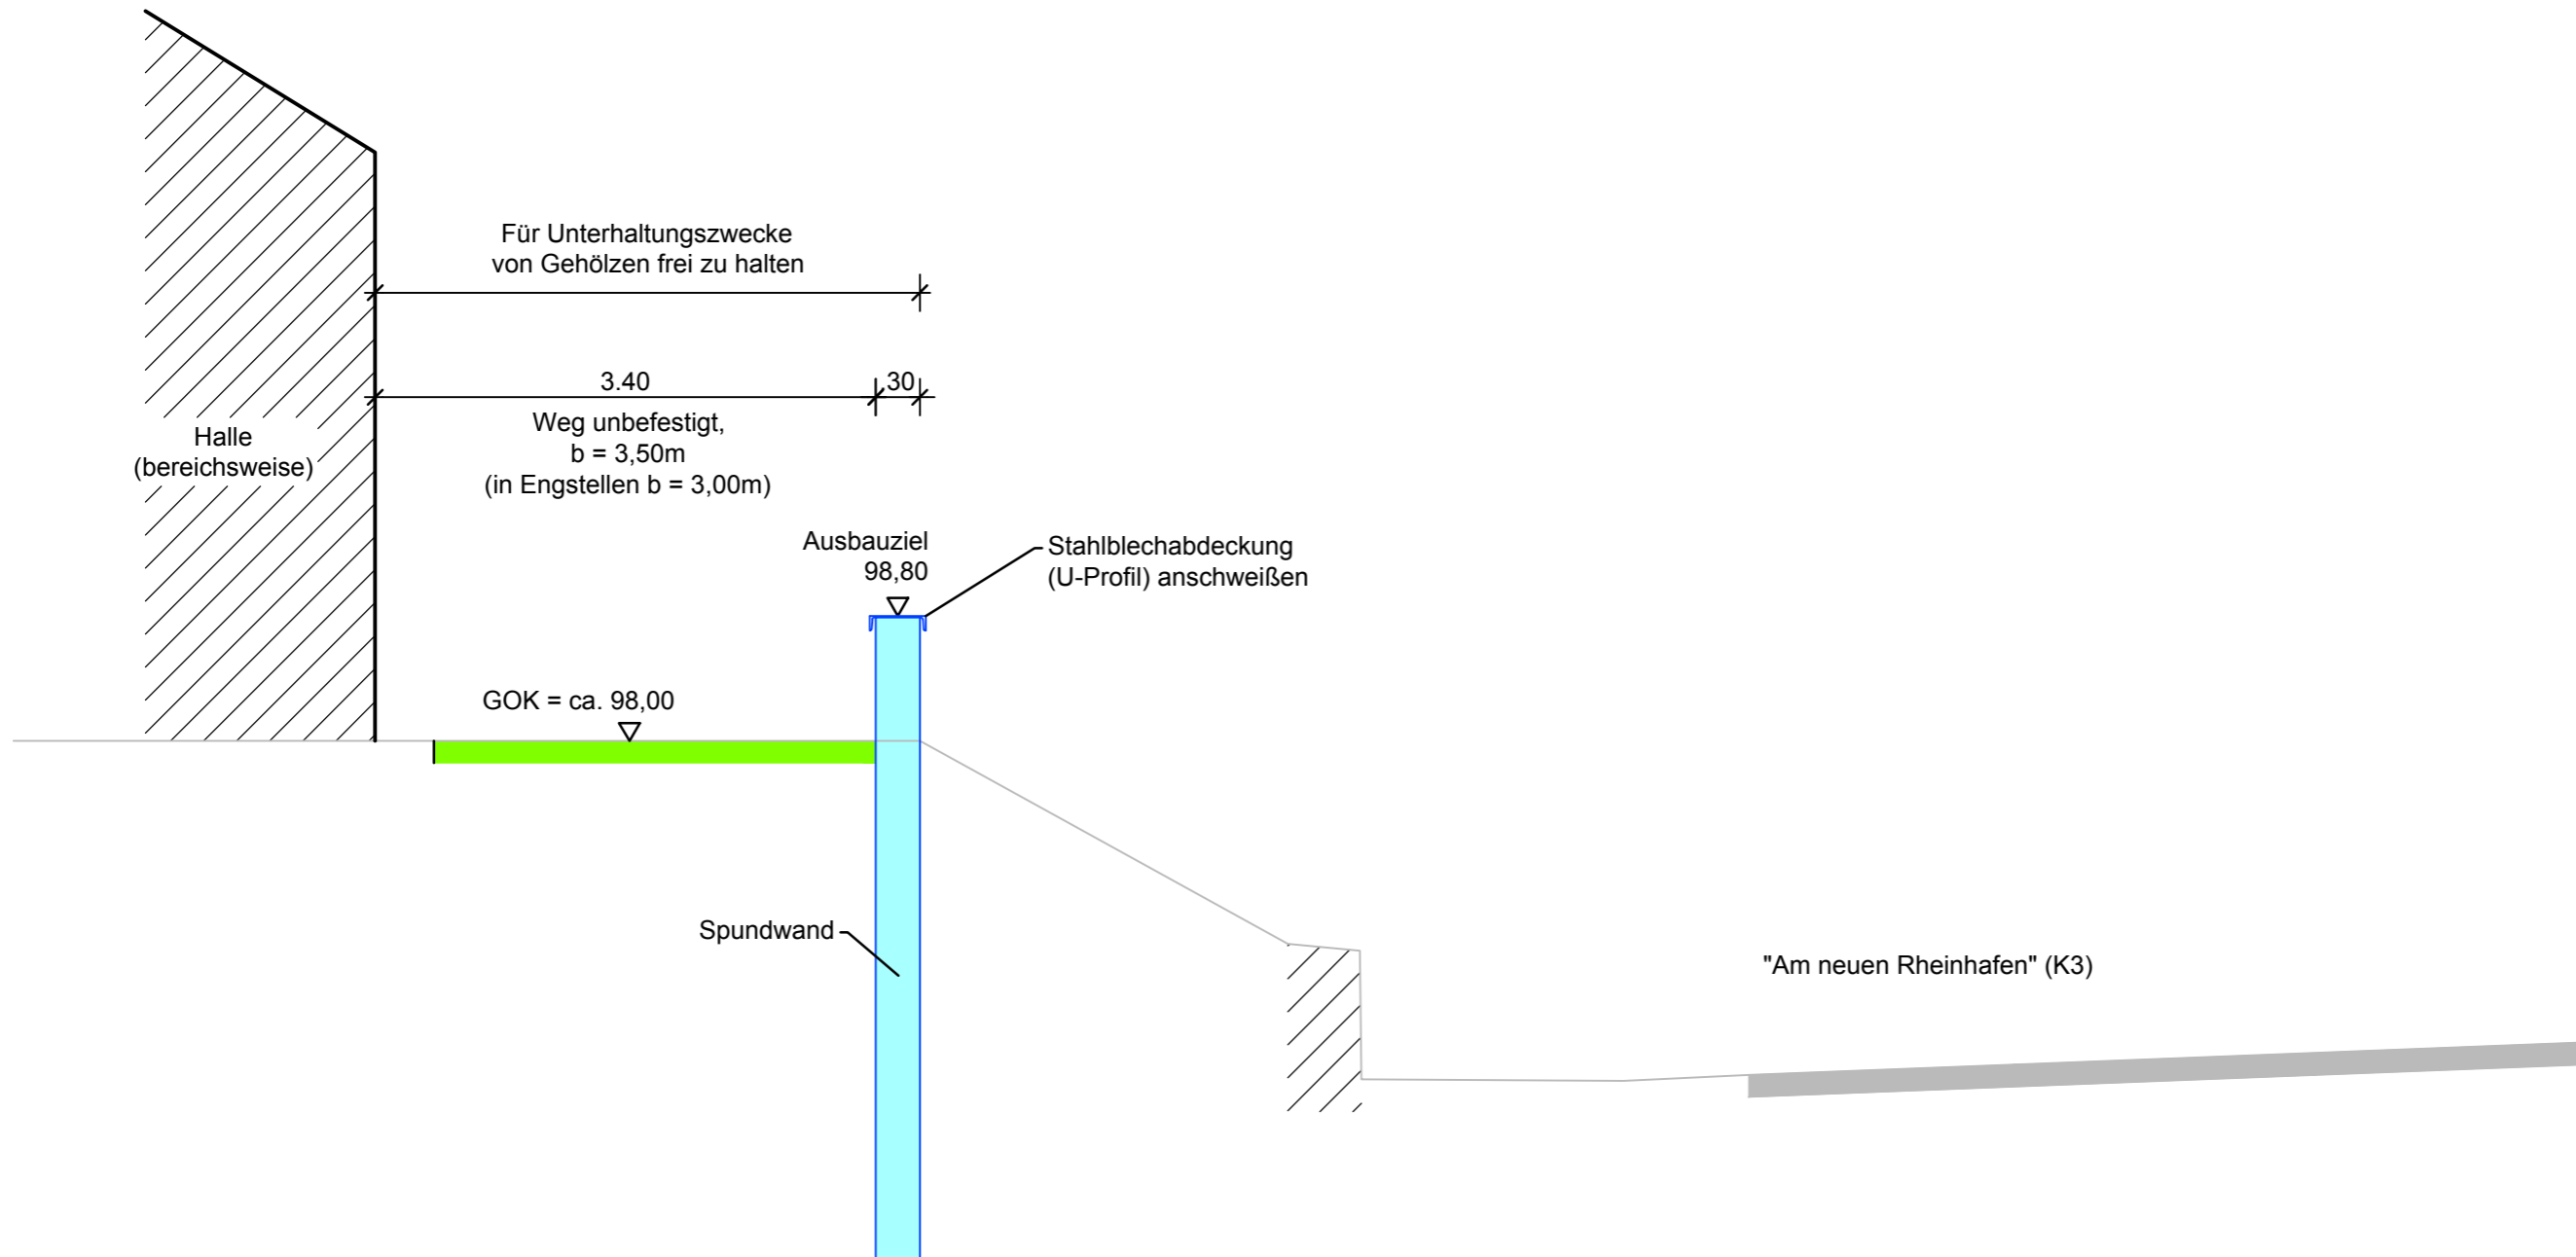

ipr CONSULT TEL 06321/870601 FAX 31081		ipr	
PROJEKT NR.:	1 6 2 3 3 1	PLAN NR.	
STADT SPEYER HWS ZWISCHEN HAFENMEISTEREI SCHIFFSWERFT BRAUN			
RQ 7		MASSSTAB	
ABSCHNITT 1+150 - 1+360		NEUSTADT	
		26.10.17	