


RQ10: Am neuen Rheinhafen (K 6)

km 0+365 bis km 0+610

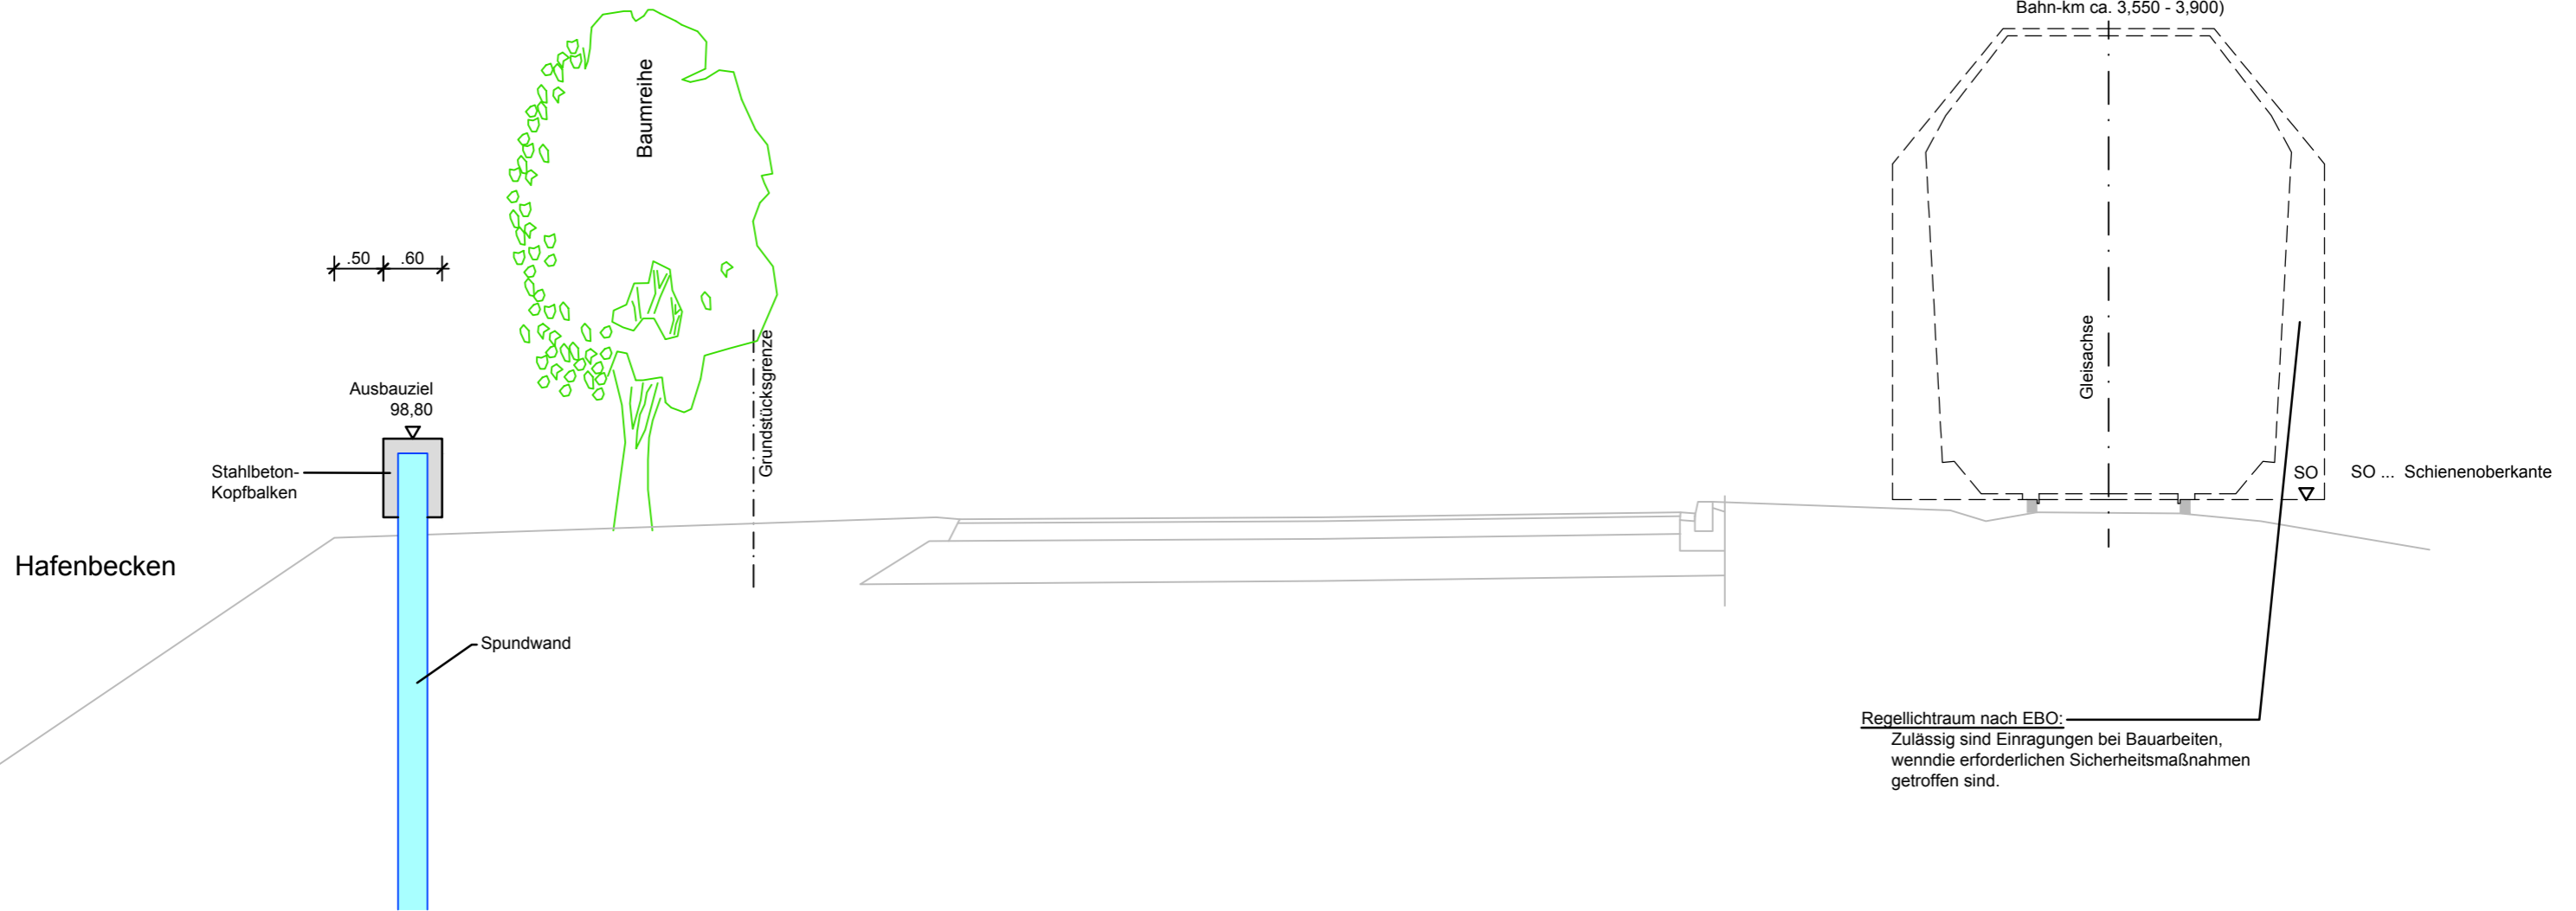

ipr CONSULT TEL 06321/870601 FAX 31081		ipr	
PROJEKT NR.:	1 6 2 3 3	1	PLAN NR.
STADT SPEYER HWS ZWISCHEN HAFENMEISTEREI SCHIFFSWERFT BRAUN			
RQ 10		MASSSTAB	
ABSCHNITT 0+365 - 0+610		NEUSTADT	
		26.10.17	

H:\Gem-proj\ab_60006233_HWS-Speyer\DWG\01-Vorplanung - Vorzugsvariante\301-Profil IA.dwg / RQ10