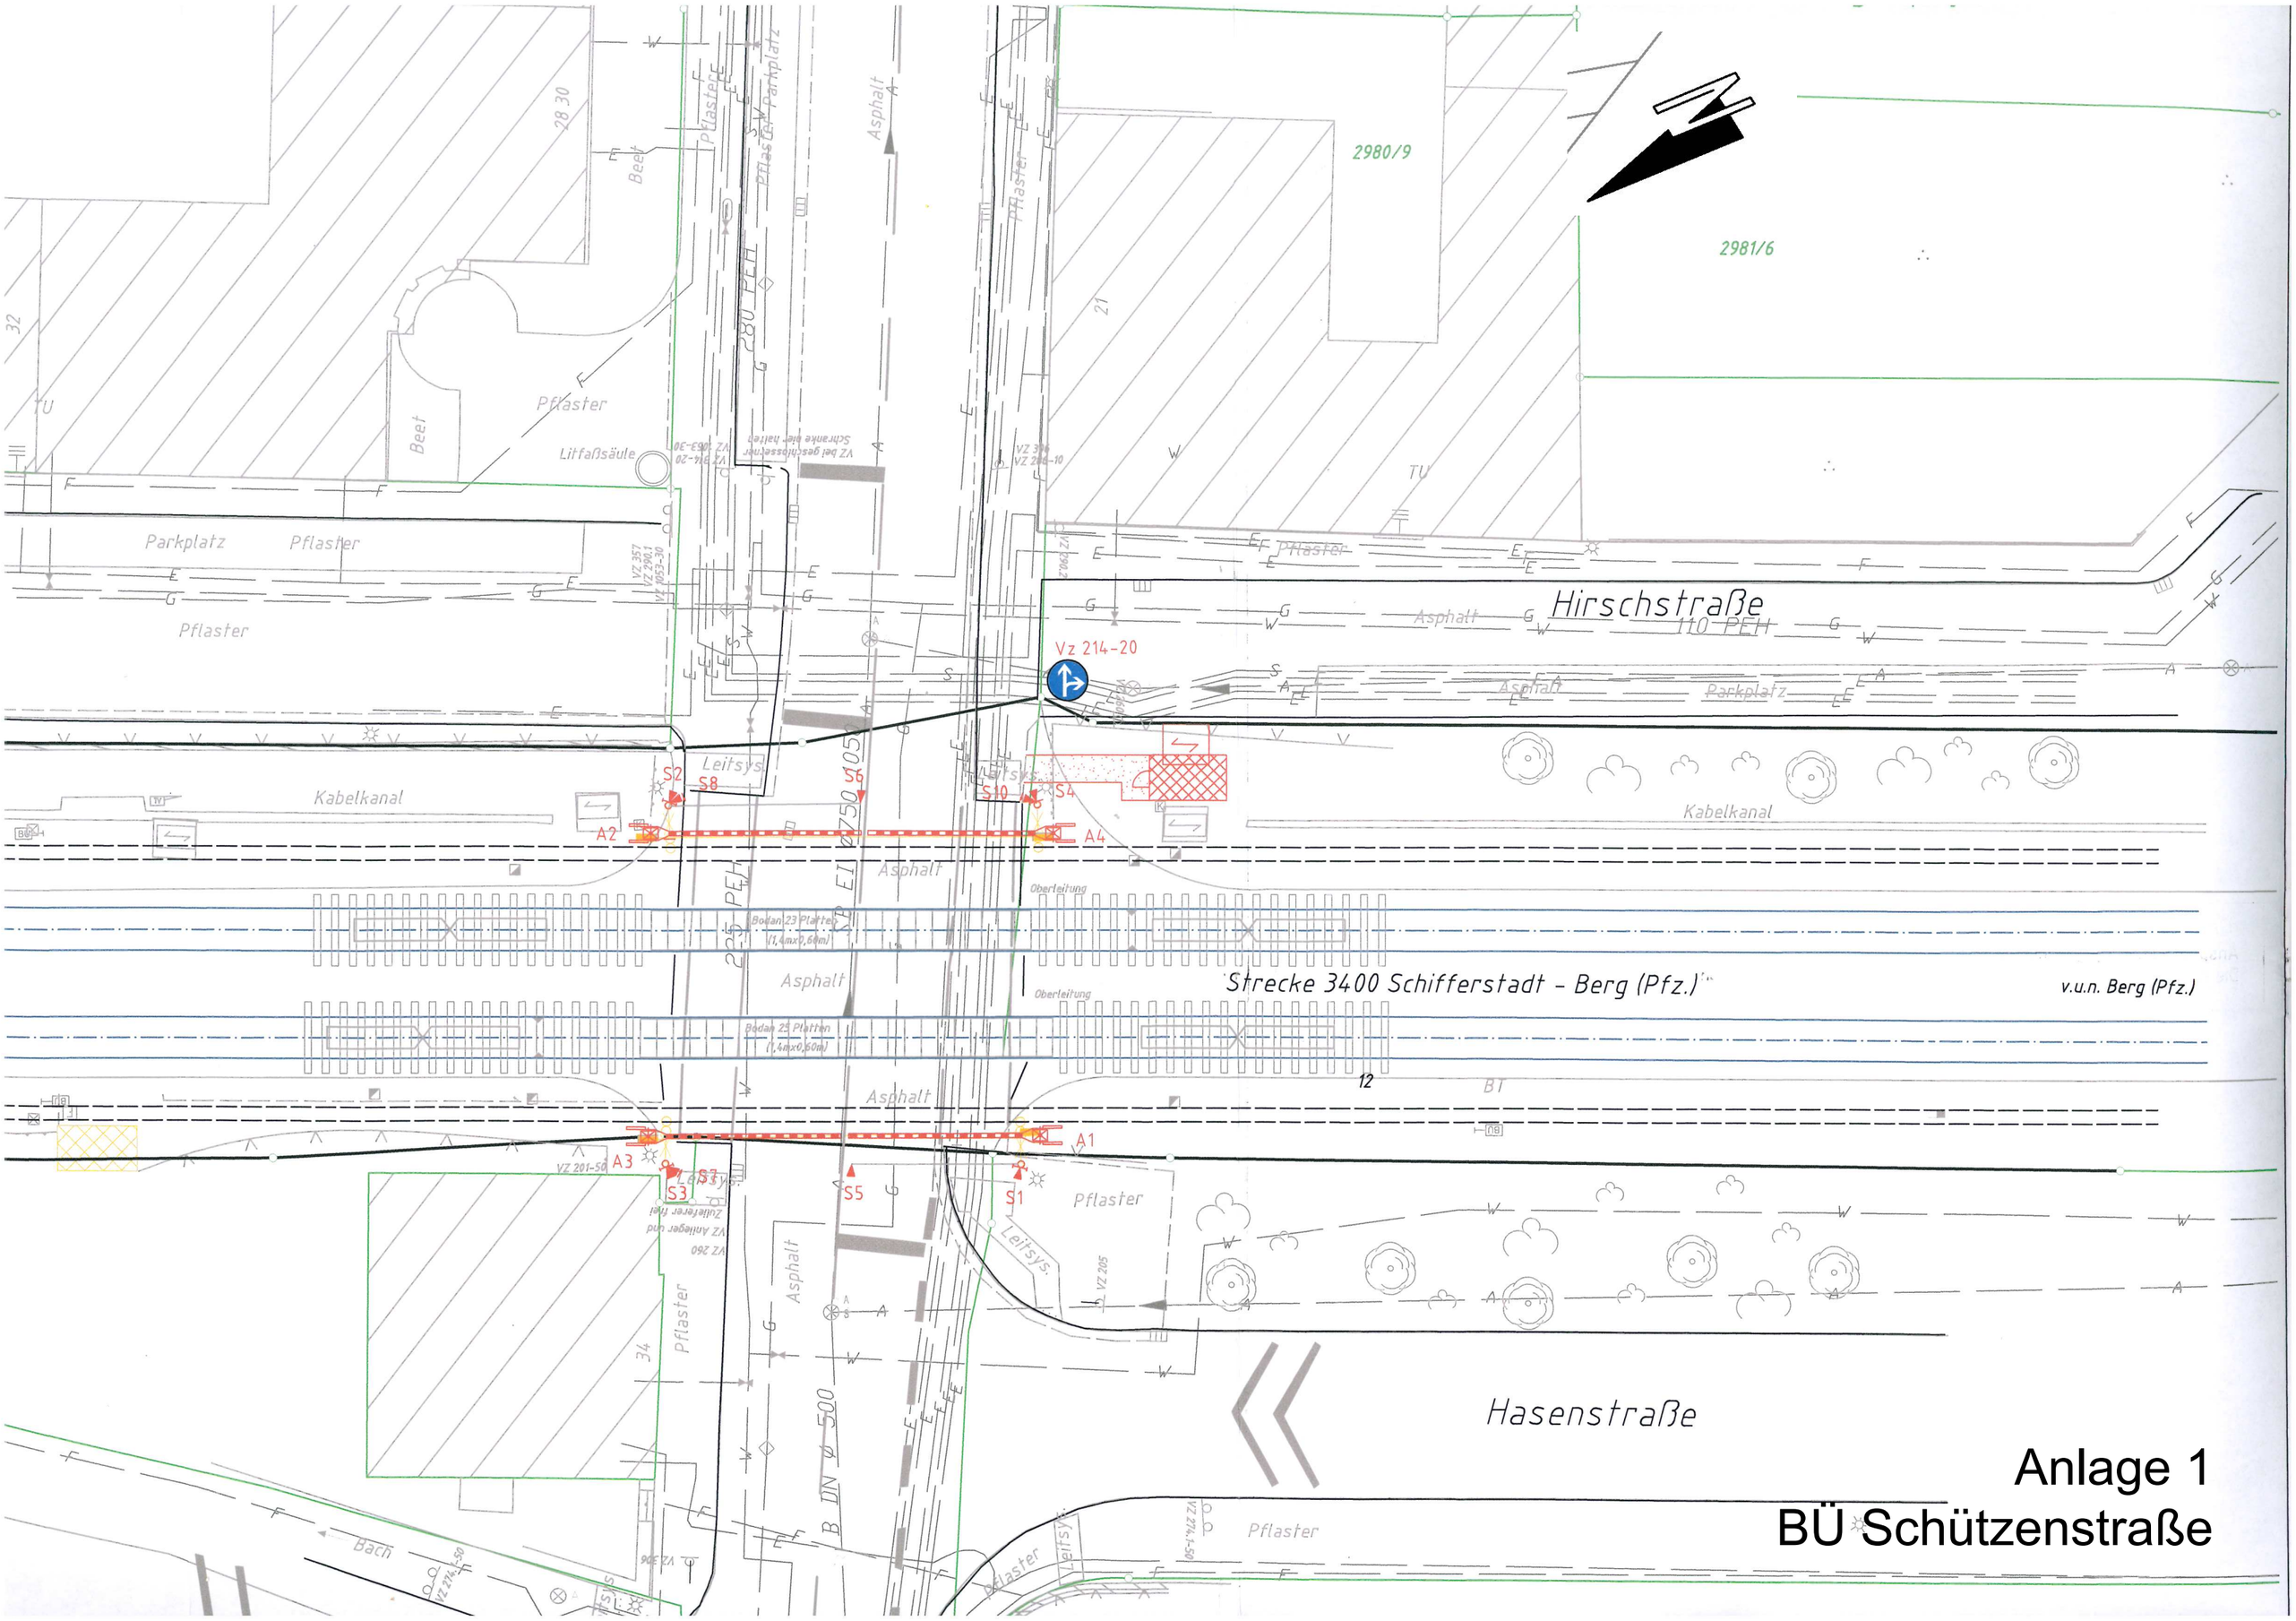

Anlage 1
BÜ Schützenstraße