


STADT SPEYER

Soziale Stadt Speyer Süd

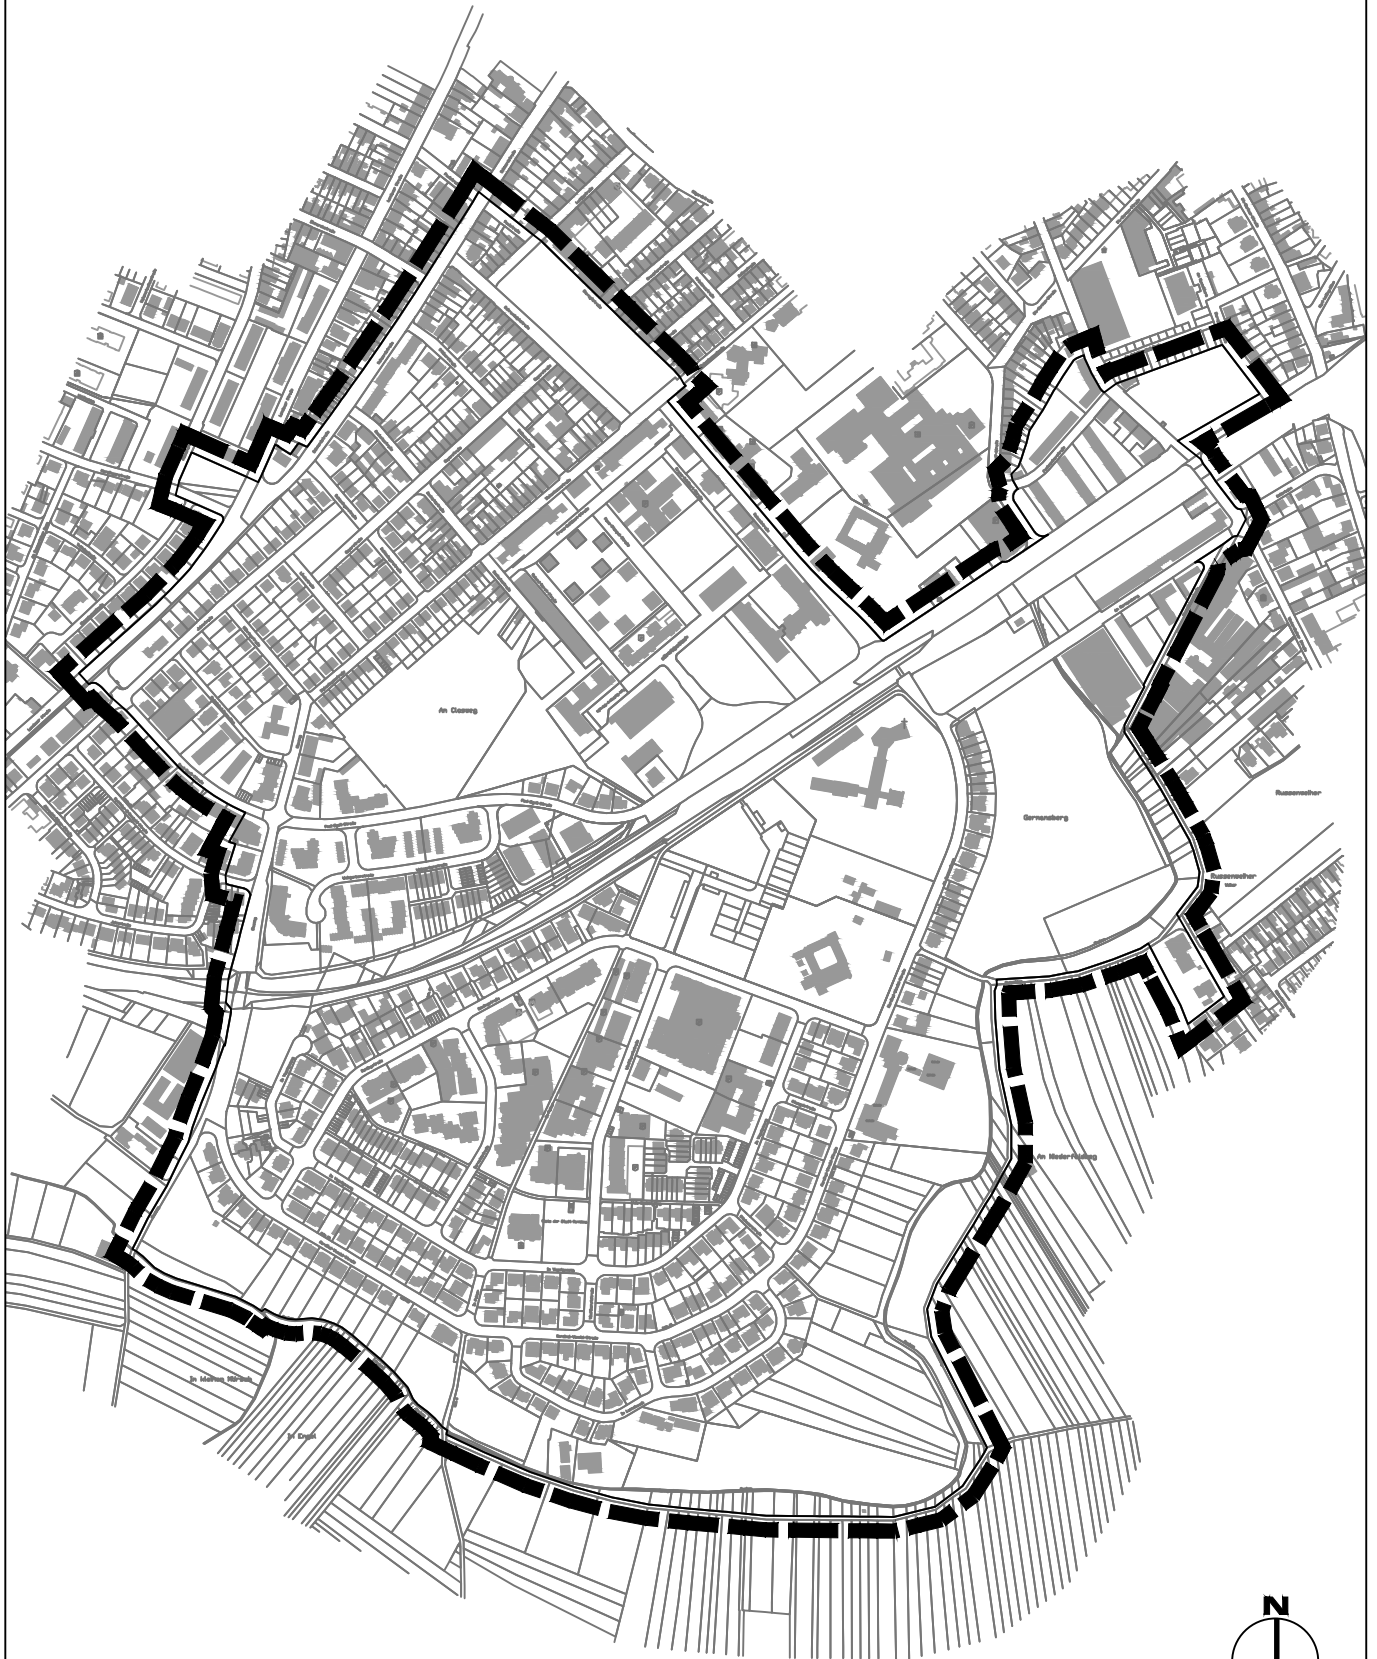

Abgrenzung des Plangebiets
"Soziale Stadt Speyer Süd"

Maßstab: 1 : 8000
Bearbeiter:
Gezeichnet: T. Benner
Fassung vom: 20.11.2017