


Genehmigungssituation Wohngebäude Im Neudeck / Schwarzer Weg

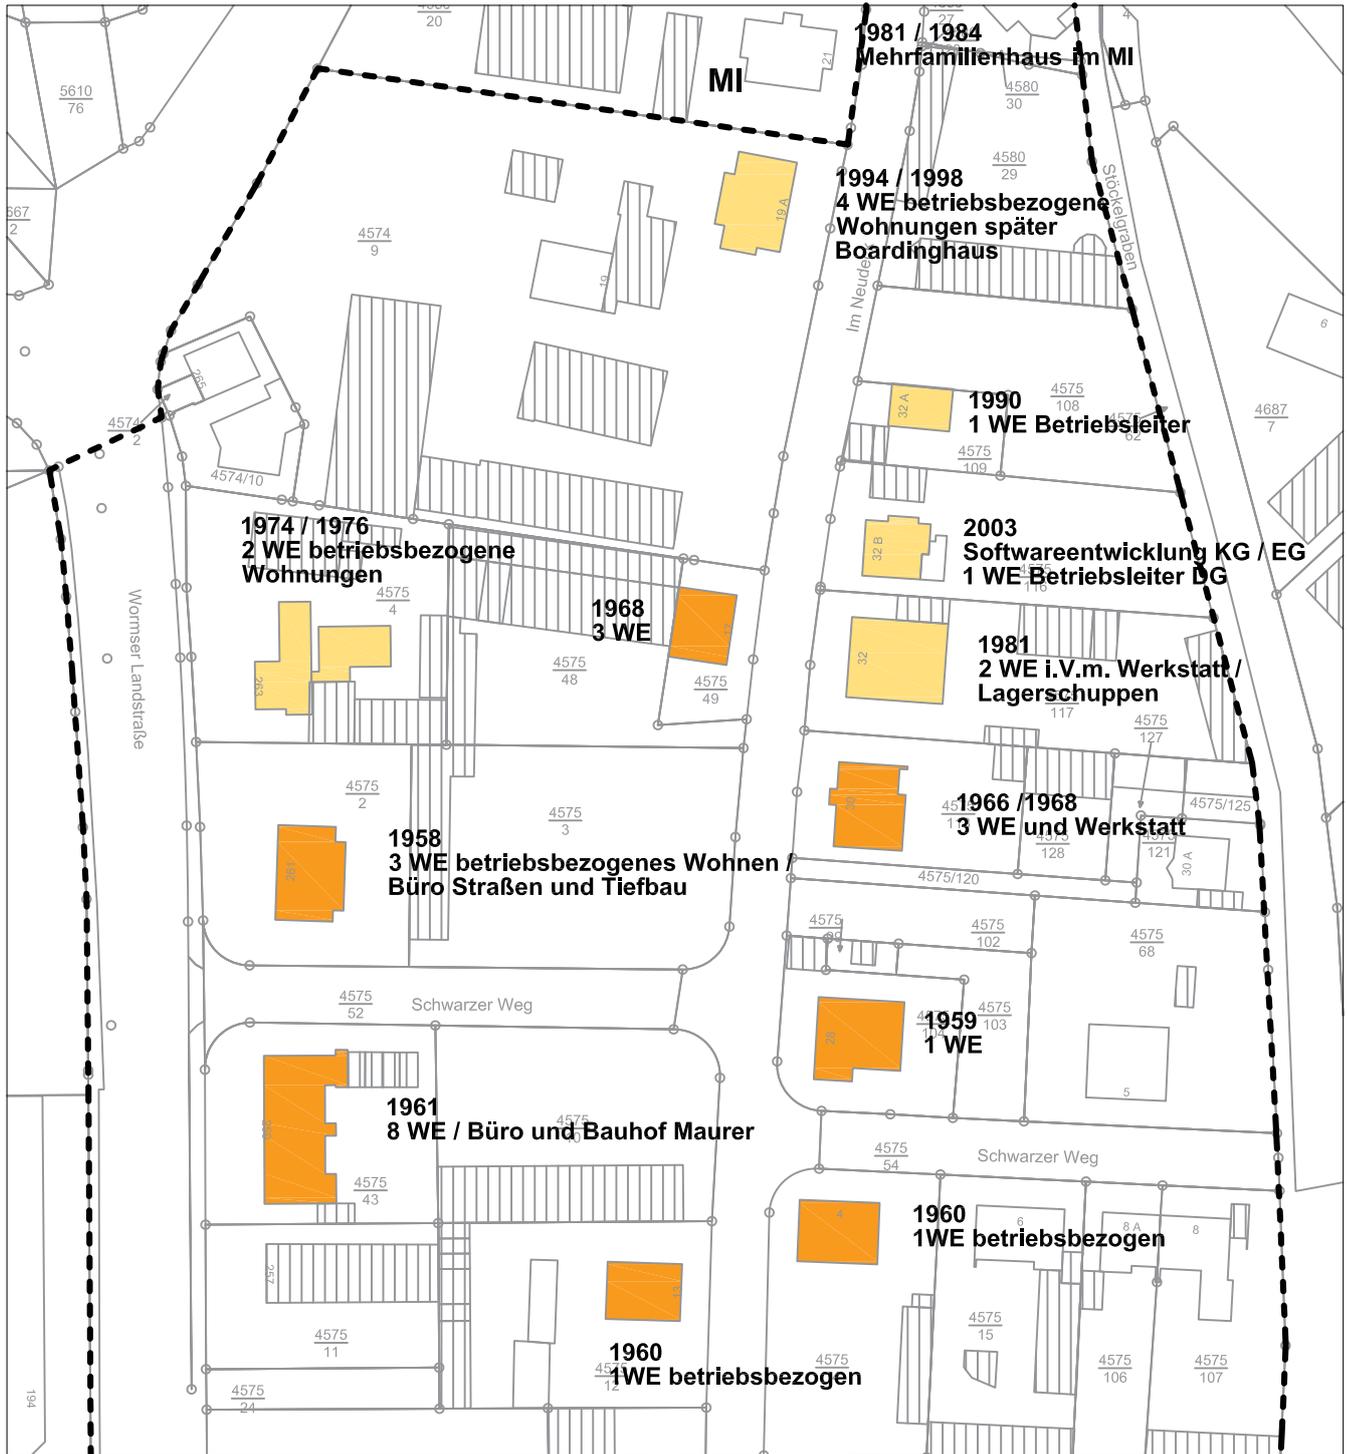

Legende

-  Genehmigt vor Rechtskraft des Bebauungsplans Nr. 12 (1973)
-  Betriebsbezogenes Wohnen im Rahmen des Bebauungsplans Nr. 12- 12 C



STADT SPEYER

FB 5 - 520 Stadtplanung

o.M.

Fassung vom: 15.05.2018