


Sicherung des Welterbegebiets und der Pufferzone unter dem Gesichtspunkt der Stadtplanung und Stadtentwicklung

Karte 6: Satzungen / Rechtsverordnungen

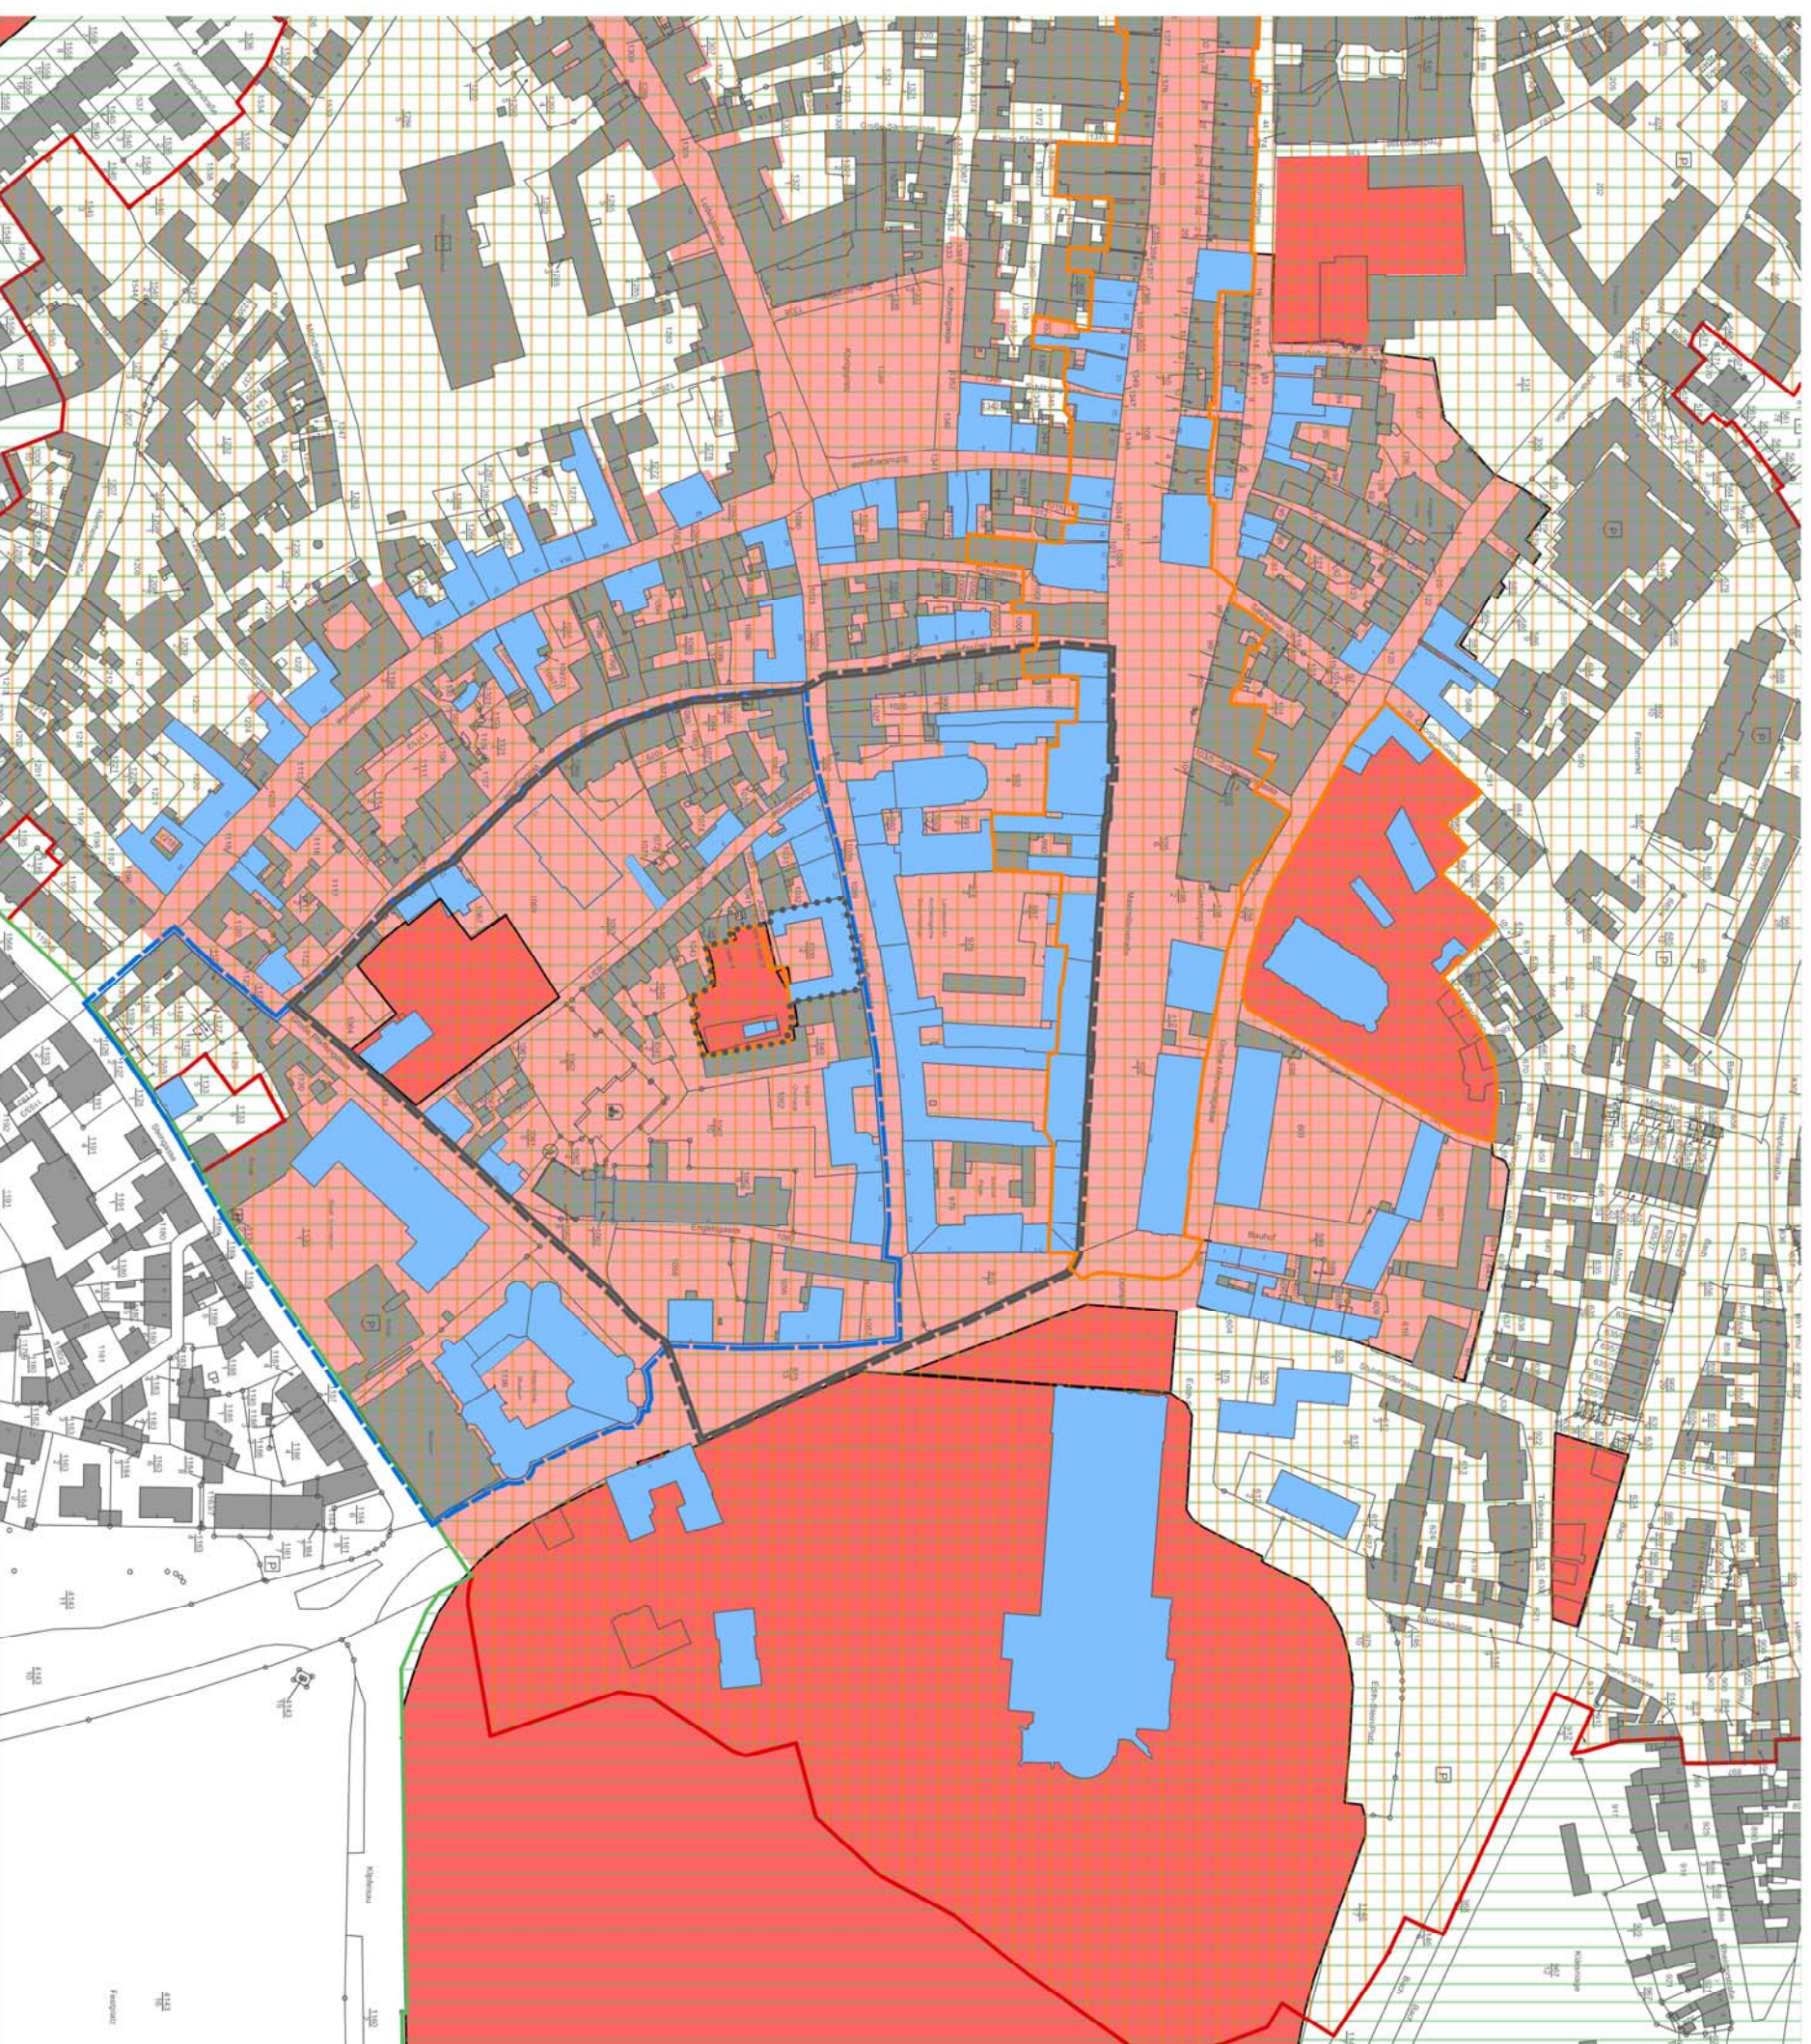

- Legende**
- Welterbegebiet
 - Pufferzone
 - Bebauungsplan Nr. 056
 - Denkmalzone nach RV
 - Altstadtatzung
 - Werbesatzung
 - bauliche Gesamtanlage
 - Kennzeichnendes Straßenbild
 - Einzeldenkmal

STADT SPEYER
FB 5 - 520 Stadtplanung

1 : 2500

BearbeiterIn: D.Welter
Gezeichnet: T. Benner
Fassung vom: 14.02.2018

