

428
52
428
51
428
50
428
49
428
48
428
47
428
46
428
45

Mausbergweg


Pausenhof 281000m²

Lieselamm Dam

4493
18
4496
65
4496
68
4496
69
4494
53
4494
54
4494
57
4494
58
4494
59
4494
60
4494
61
4494
62
4494
63
4494
64
4494
65
4494
66
4494
67
4494
68
4494
69
4494
70
4494
71
4494
72
4491
6
4491
2


STADTVERWALTUNG SPEYER
 BALANZNUMMER: NEUBAU KOSTERSCHULE AUF DEM
 BESTEHENDEM ALTENHEIMGELÄNDE
 DORFSTELLE: Lageplan (Erdgeschoss)
 PLANIKO: TPA / GEBÄUDEMANAGEMENT / HOCHBAU
 VERMESSUNG: 1:500

4490
5

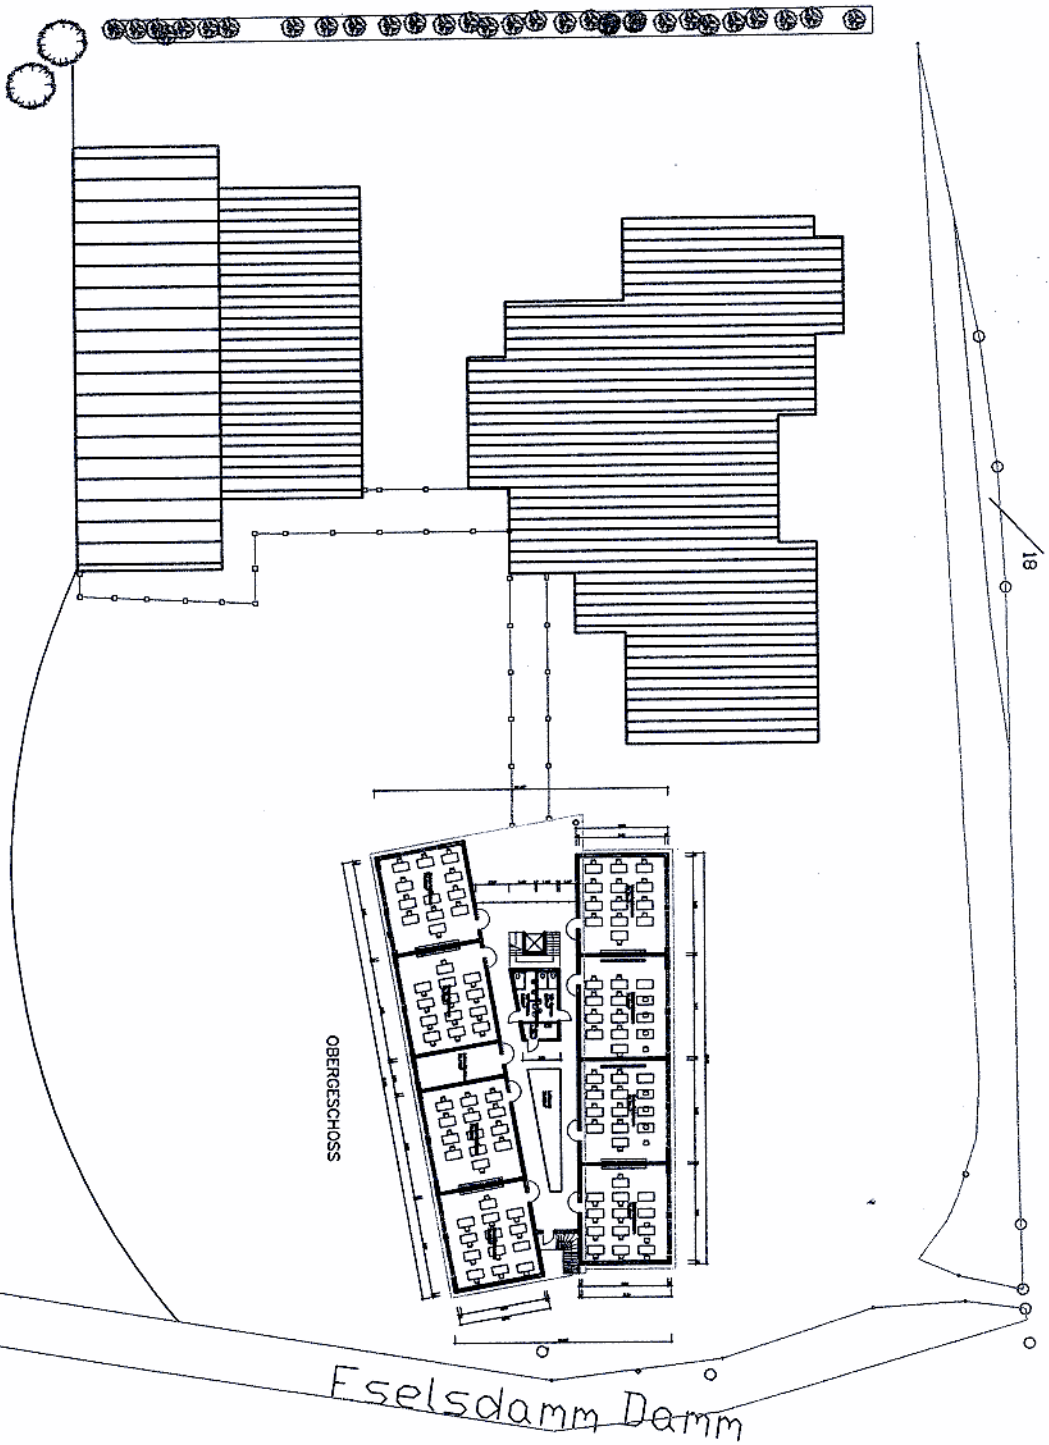

OBERGESSCH

Eselsdamm Damm

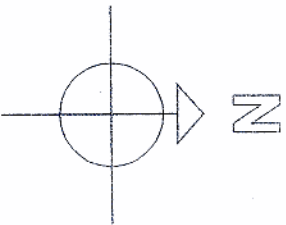

STADTVERWALTUNG SPEYER	
Mittelversorger für	
BAUBESCHLUSSE: NEUBAU KOSTERSCHULE AUF DEM BESTEHENDEM ALTEHRINGELÄNDE	
DARSTELLUNG: Lageplan (Obergeschoss)	
PLANUNG: FBI / GEBAUDENRSCHEMT	
AUSGABE: TECHN. GEBAUDENMANAGEMENT / HOCHBAU 19.08.2011	
ZEICHNER:	SKIZZ. IM:
1:500	

