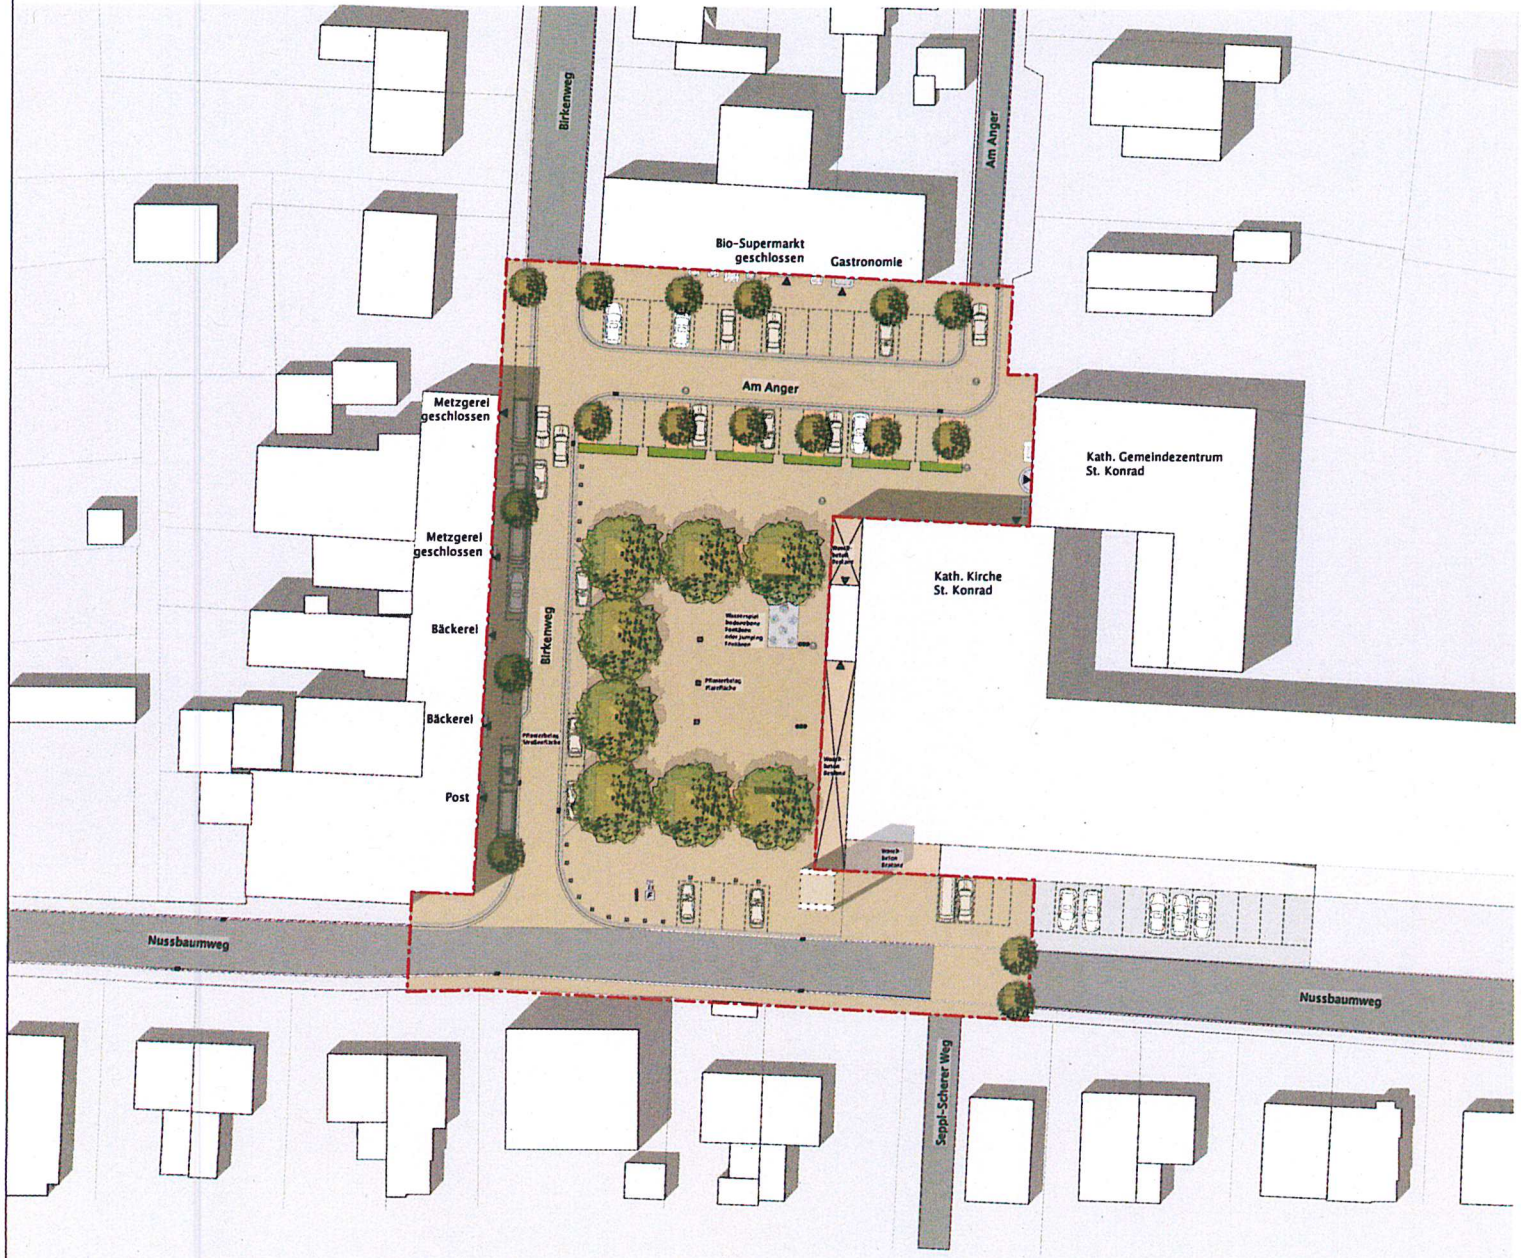

Legende
Entwurf Pflanzen

Bäume

- Baum Bestand
- Baum Planung (Stv mind 16-18)

Vegetationsflächen

- Hecke Planung

befestigte Flächen

- Betonwerksteinpflaster Platzfläche
- Betonwerksteinpflaster Straßenfläche
- wassergebundene Wegedecke

Achsen, Grenzen etc.

- Bearbeitungsgrenze Entwurf

Erschließungen

- Eingänge

c	Anpassung Bearbeitungsgrenze	06.06.2018	ses
b	Anpassung Bearbeitungsgrenze	30.05.2018	ses
a	Hecke Übergang Seppl. Scherer Weg, Sattelgiebel Übergang Birkenweg	13.04.2018	ses
INDEX	ÄNDERUNGEN	DATUM	CZT

BAUHERR
Stadt Speyer, Abteilung 502, Freiflächenentwicklung
Maximilianstraße 100
67346 Speyer
Telefon 06232/142491
Telefax 06232 141641 42

PROJEKT
Heinrich-Lang Platz Speyer

LEISTUNGSPHASE / PLANINHALT
Entwurf Lageplan Übersicht

MASSTAB
1:250

PLANNUMMER
E_02.c

DATUM
04.04.2018

LANDSCHAFTSARCHITEKTEN
hofmann_röttgen
LANDSCHAFTSARCHITEKTEN BDLA
Speyerer Straße 123, 67117 Limburgerhof, t.06236 | 509 48 0
f.06236 | 509 48 29, info@hofmann-roettgen.de, www.hofmann-roettgen.de
Kirchbergstraße 24, 64823 Besigheim, t.06251 | 175 27 0
f.06251 | 175 27 29, info@hofmann-roettgen.de, www.hofmann-roettgen.de

CZT
ses

FB/CAD