



Ausbauquerschnitt 1, Mst. = 1 : 50

Station 0,00 - 54,00

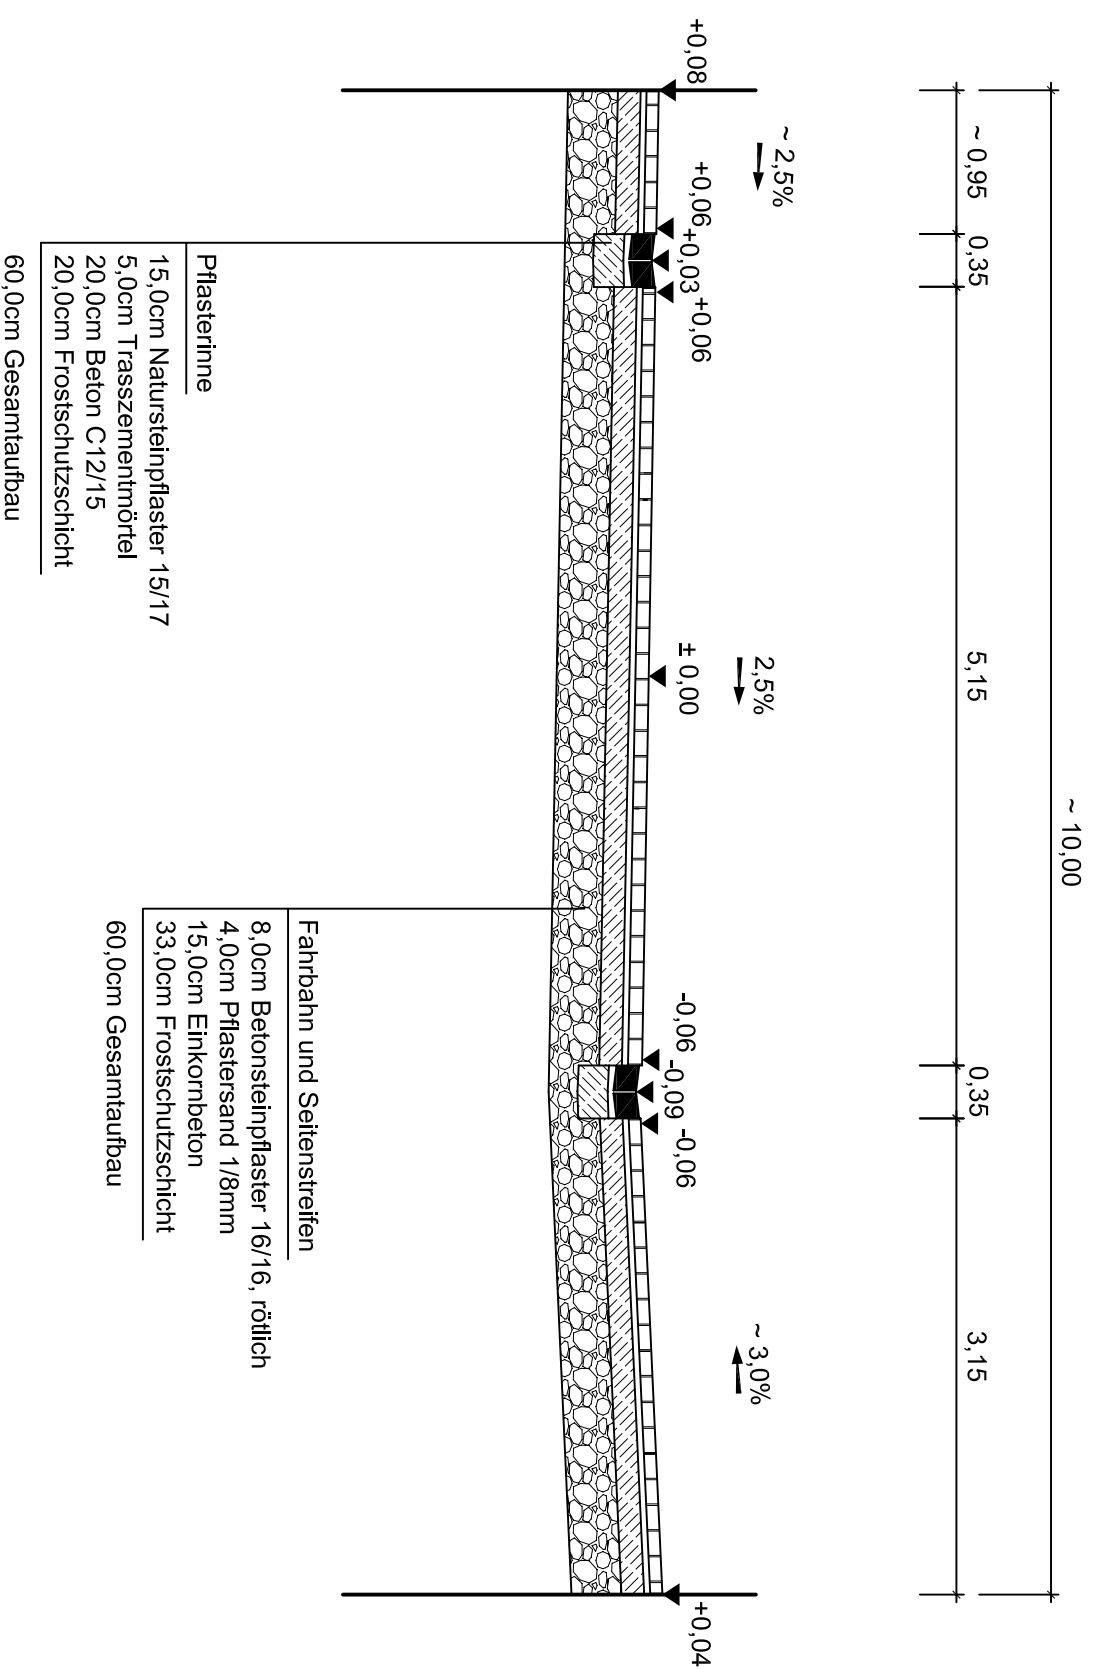

Stadtverwaltung Speyer

Fachbereich 5 - Bauwesen -
Abt. 540 - Tiefbau -
Maximilianstraße 100, 67346 Speyer

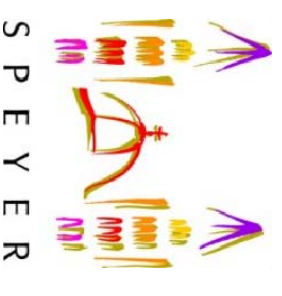

Projekt:

Bartholomäus-Weltz-Straße

Darstellung:

Ausbauquerschnitt 1

Bolzen Nr.17, Eingangsportaal Gedächtniskirche; 104,356 NN

	Datum	Name
aufgenommen	13.01.2005	Schön, Borkenhagen
gezeichnet	Januar 2005	Borkenhagen
bearbeitet		Reimer/Borkenhagen
geprüft		Reimer

Mst. = 1 : 50

Blatt: AQ 1