




STRASSENANSICHT - BESTEHENDE HALLEN I - III

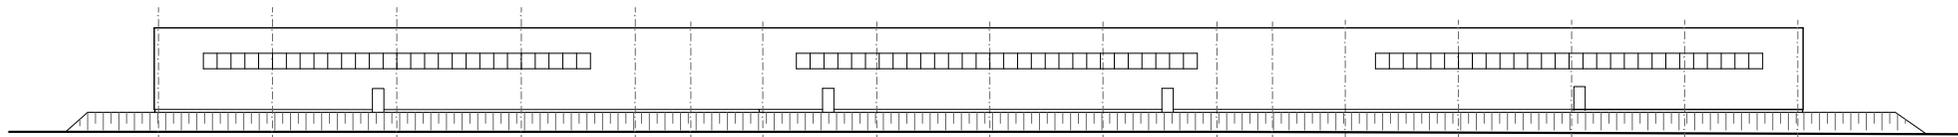

RÜCKANSICHT - NEUE HALLE IV

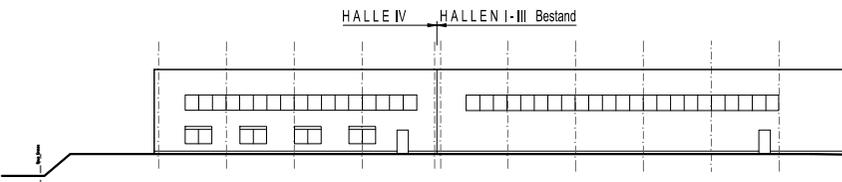

SEITENANSICHT VON NORD - OST

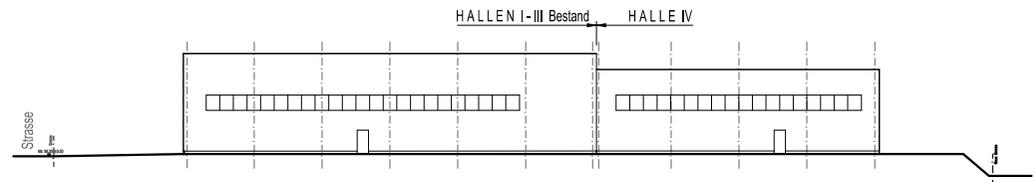

SEITENANSICHT VON SÜD - WEST

VORHABEN- UND ERSCHLIESSUNGSPLAN 2



NEUBAU HALLE IV, SPEYER
 PM-INTERNATIONAL AG
 AN DER HOFWEIDE, 67346 SPEYER

DIPL. ING. HANNES LORENTZ FREIER ARCHITEKT BDA
 CARLTHEODOR-STR. 23 68723 SCHWETZINGEN
 T. 06202-9244-10 F. 06202-9244-12
 INFO@LORENTZ-ARCHITEKTEN.DE
 WWW.LORENTZ-ARCHITEKTEN.DE

LORENTZ.
 ARCHITEKTURBÜRO