TOP 5

Aktuelle Verkehrssituation mit notwendigen Veränderungen in SP-West

1. Bushaltestelle am Berliner Platz an der Bäckerei Görtz / Kurt-Schumacher-Straße

TOP 5

TOP 5

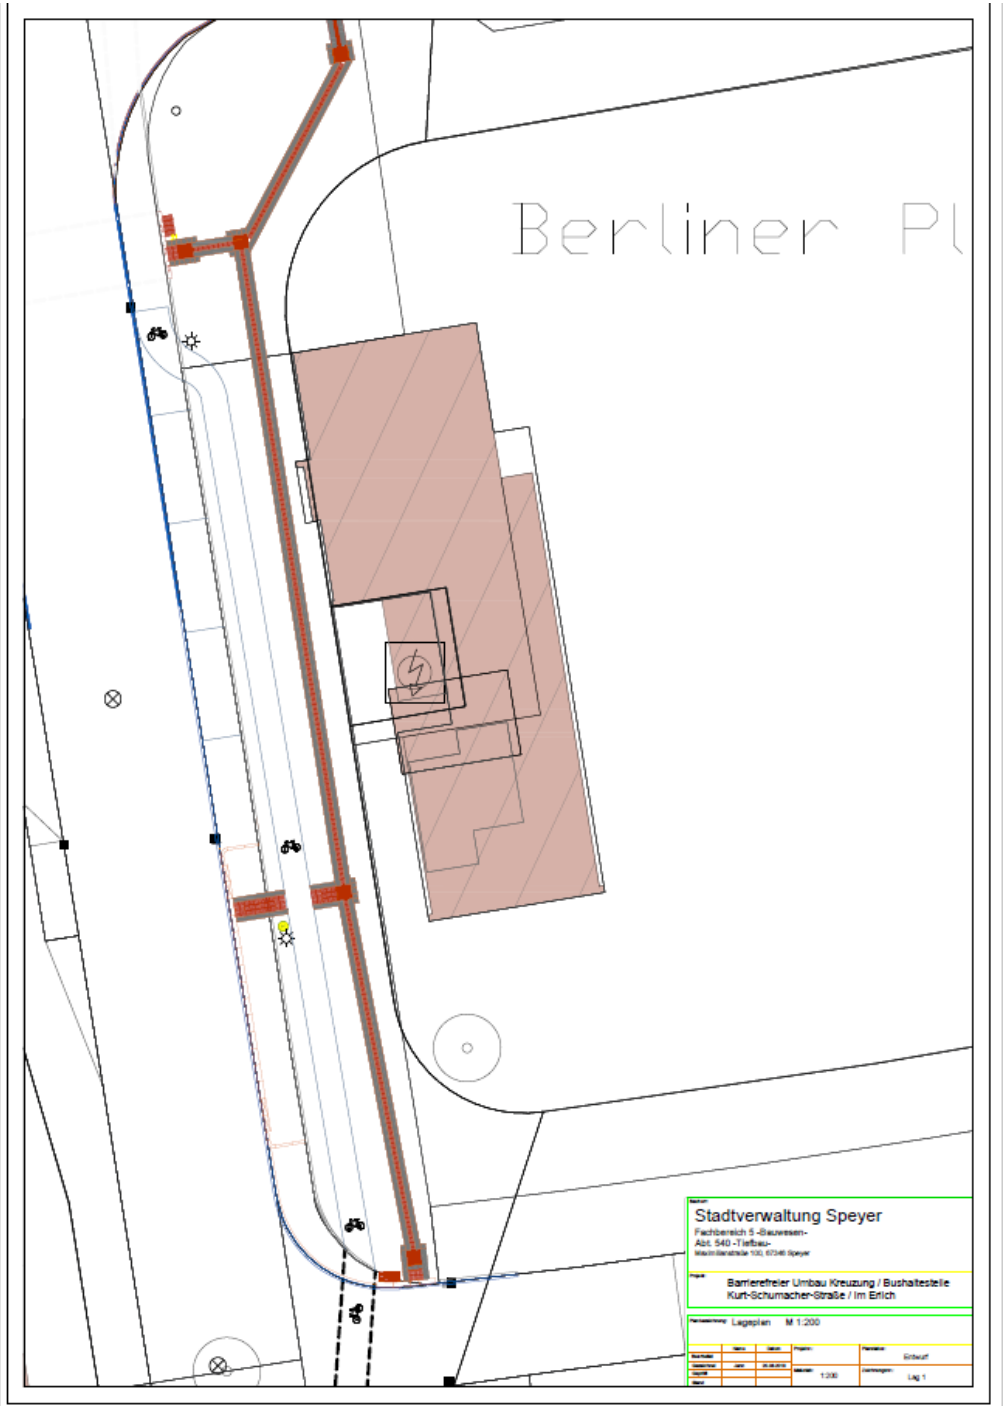
Berliner Pl
Stadtverwaltung Speyer
Fachbereich 5 -Bauwesen-
Abt. 540 -Tiefbau-
Barrierefreier Umbau Kreuzung / Bushaltestelle
Kurt-Schumacher-Straße / Im Erlich
Lageplan M 1:200
Entwurf

TOP 5

Aktuelle Verkehrssituation mit notwendigen Veränderungen in SP-West

2. Bushaltestellen Im Erlich –
   ohne Überdachung und ohne
   Sitzbank

TOP 5

TOP 5

Aktuelle Verkehrssituation mit notwendigen Veränderungen in SP-West

3. Behindertenparkplatz am Berliner Platz / Im Erlich

TOP 5

TOP 5

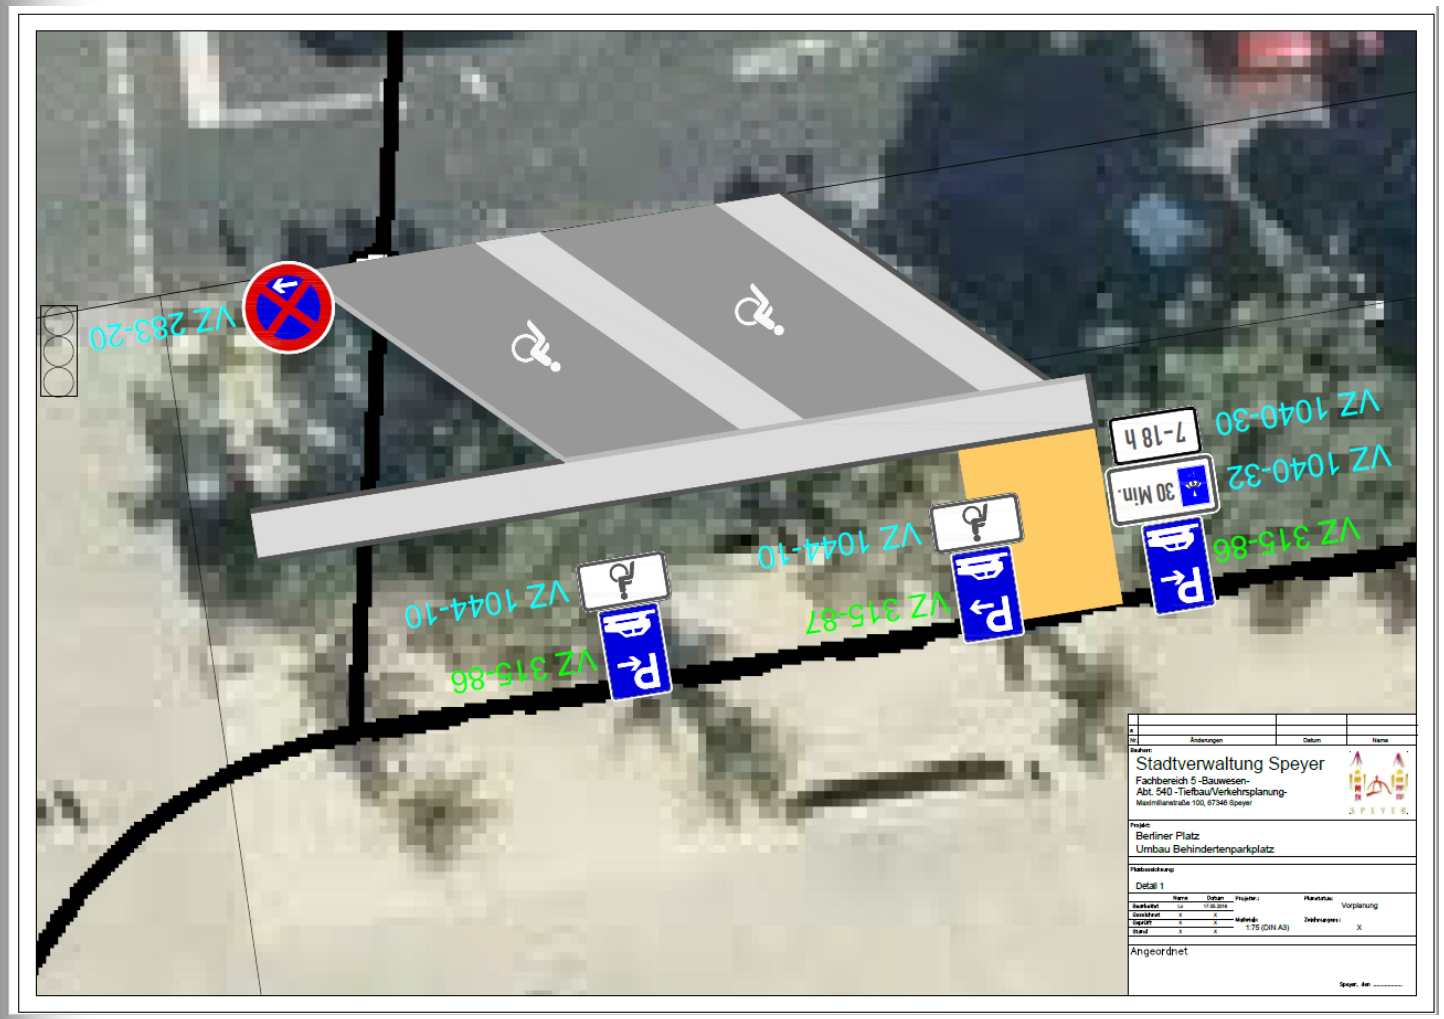
VZ 283-20
VZ 1044-10
VZ 315-86
VZ 1044-10
VZ 315-87
7-18 h
30 Min.
VZ 1040-30
VZ 1040-32
VZ 315-86
Stadtverwaltung Speyer
Fachbereich 5 -Bauwesen-
Abt. 540 -Tiefbau/Verkehrsplanung-
Berliner Platz
Umbau Behindertenparkplatz
Detail 1
Vorplanung
1:75 (DIN A3)
Angeordnet

TOP 5

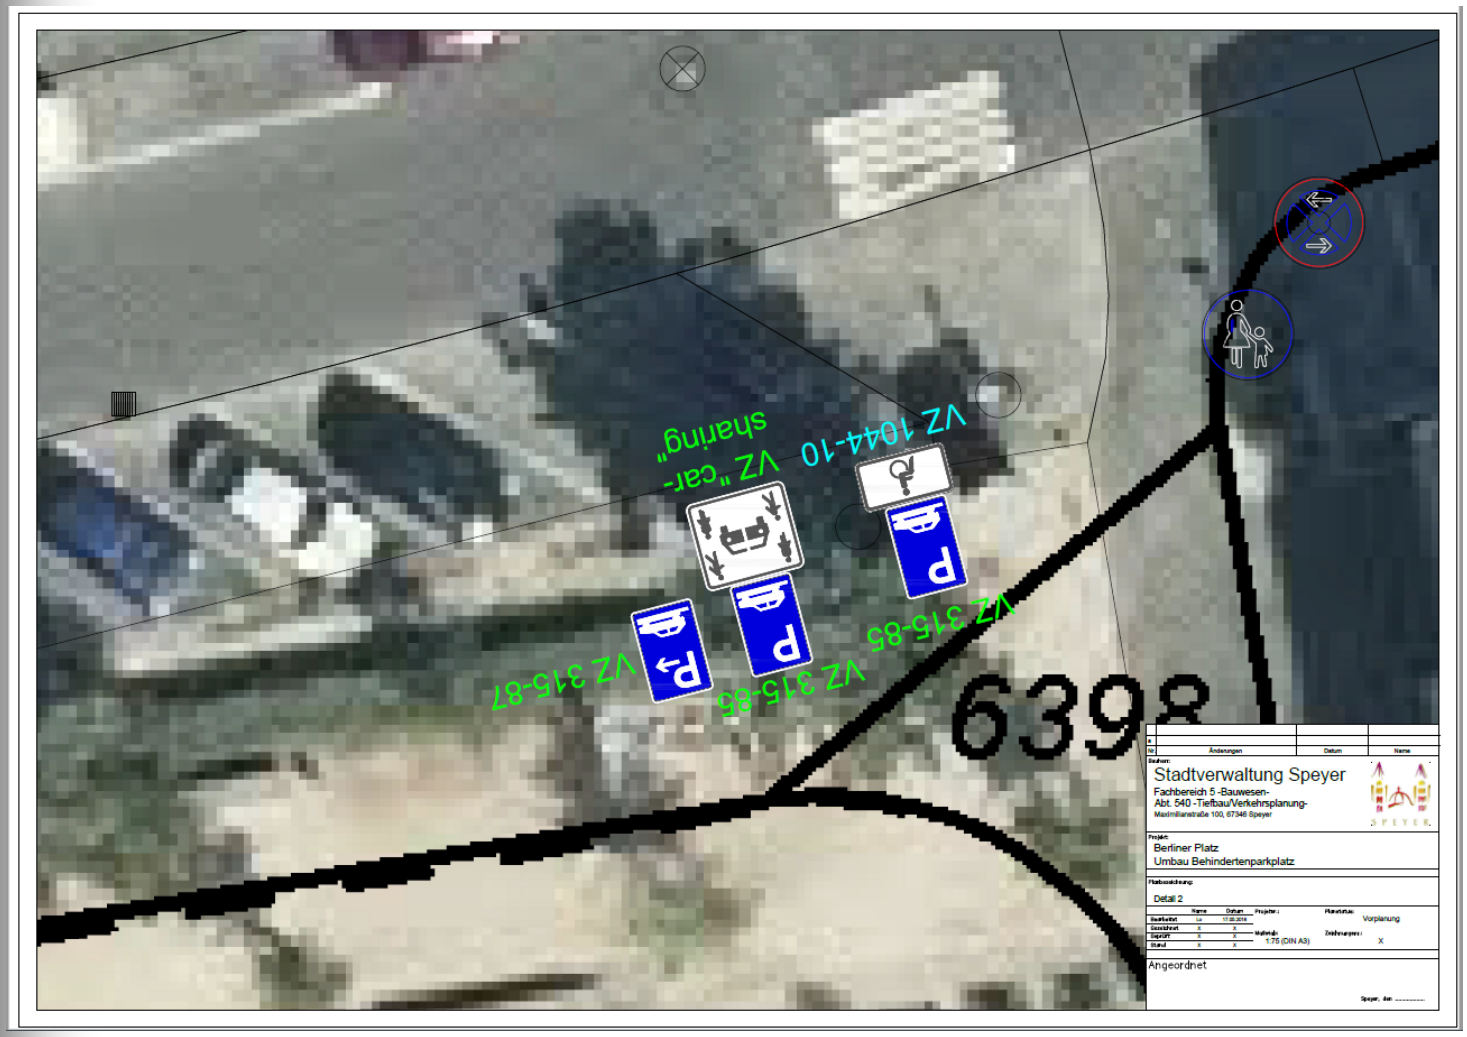
VZ 1044-10
VZ "car-sharing"
VZ 315-85
VZ 315-85
VZ 315-87
639
Stadtverwaltung Speyer
Fachbereich 5 -Bauwesen-
Abt. 540 -Tiefbau/Verkehrsplanung-
Maximilianstraße 100, 67346 Speyer
Berliner Platz
Umbau Behindertenparkplatz
Detail 2
Vorplanung
1:75 (DIN A3)
Angeordnet

TOP 5

Stadtverwaltung Speyer
Fachbereich 5 -Bauwesen-
Abt. 540 -Tiefbau/Verkehrsplanung-
Maximilianstraße 100, 67346 Speyer
Berliner Platz
Umbau Behindertenparkplatz
Vorplanung
1:200 (DIN A3)
Angeordnet

TOP 5

Aktuelle Verkehrssituation mit notwendigen Veränderungen in SP-West

4. Zebrastreifen (FGÜ) Im Erlich / Höhe der Erlichschule und Kita

TOP 5

TOP 5

Aktuelle Verkehrssituation mit notwendigen Veränderungen in SP-West

5. Bürgersteige zu hoch bei den Übergängen

TOP 5

Aktuelle Verkehrssituation mit notwendigen Veränderungen in SP-West

6. Neu gestaltete Kreuzung an der Iggelheimer Straße und Kurt-Schumacher-Straße

TOP 5

5699/116
5699/117
2238/7
2238/9
2250/21
2250/22
2250/19
2250/20
6031
6027/1
6027/2
6030
6029
6028
6006/1
6005
6004
6003