


Anlage 1

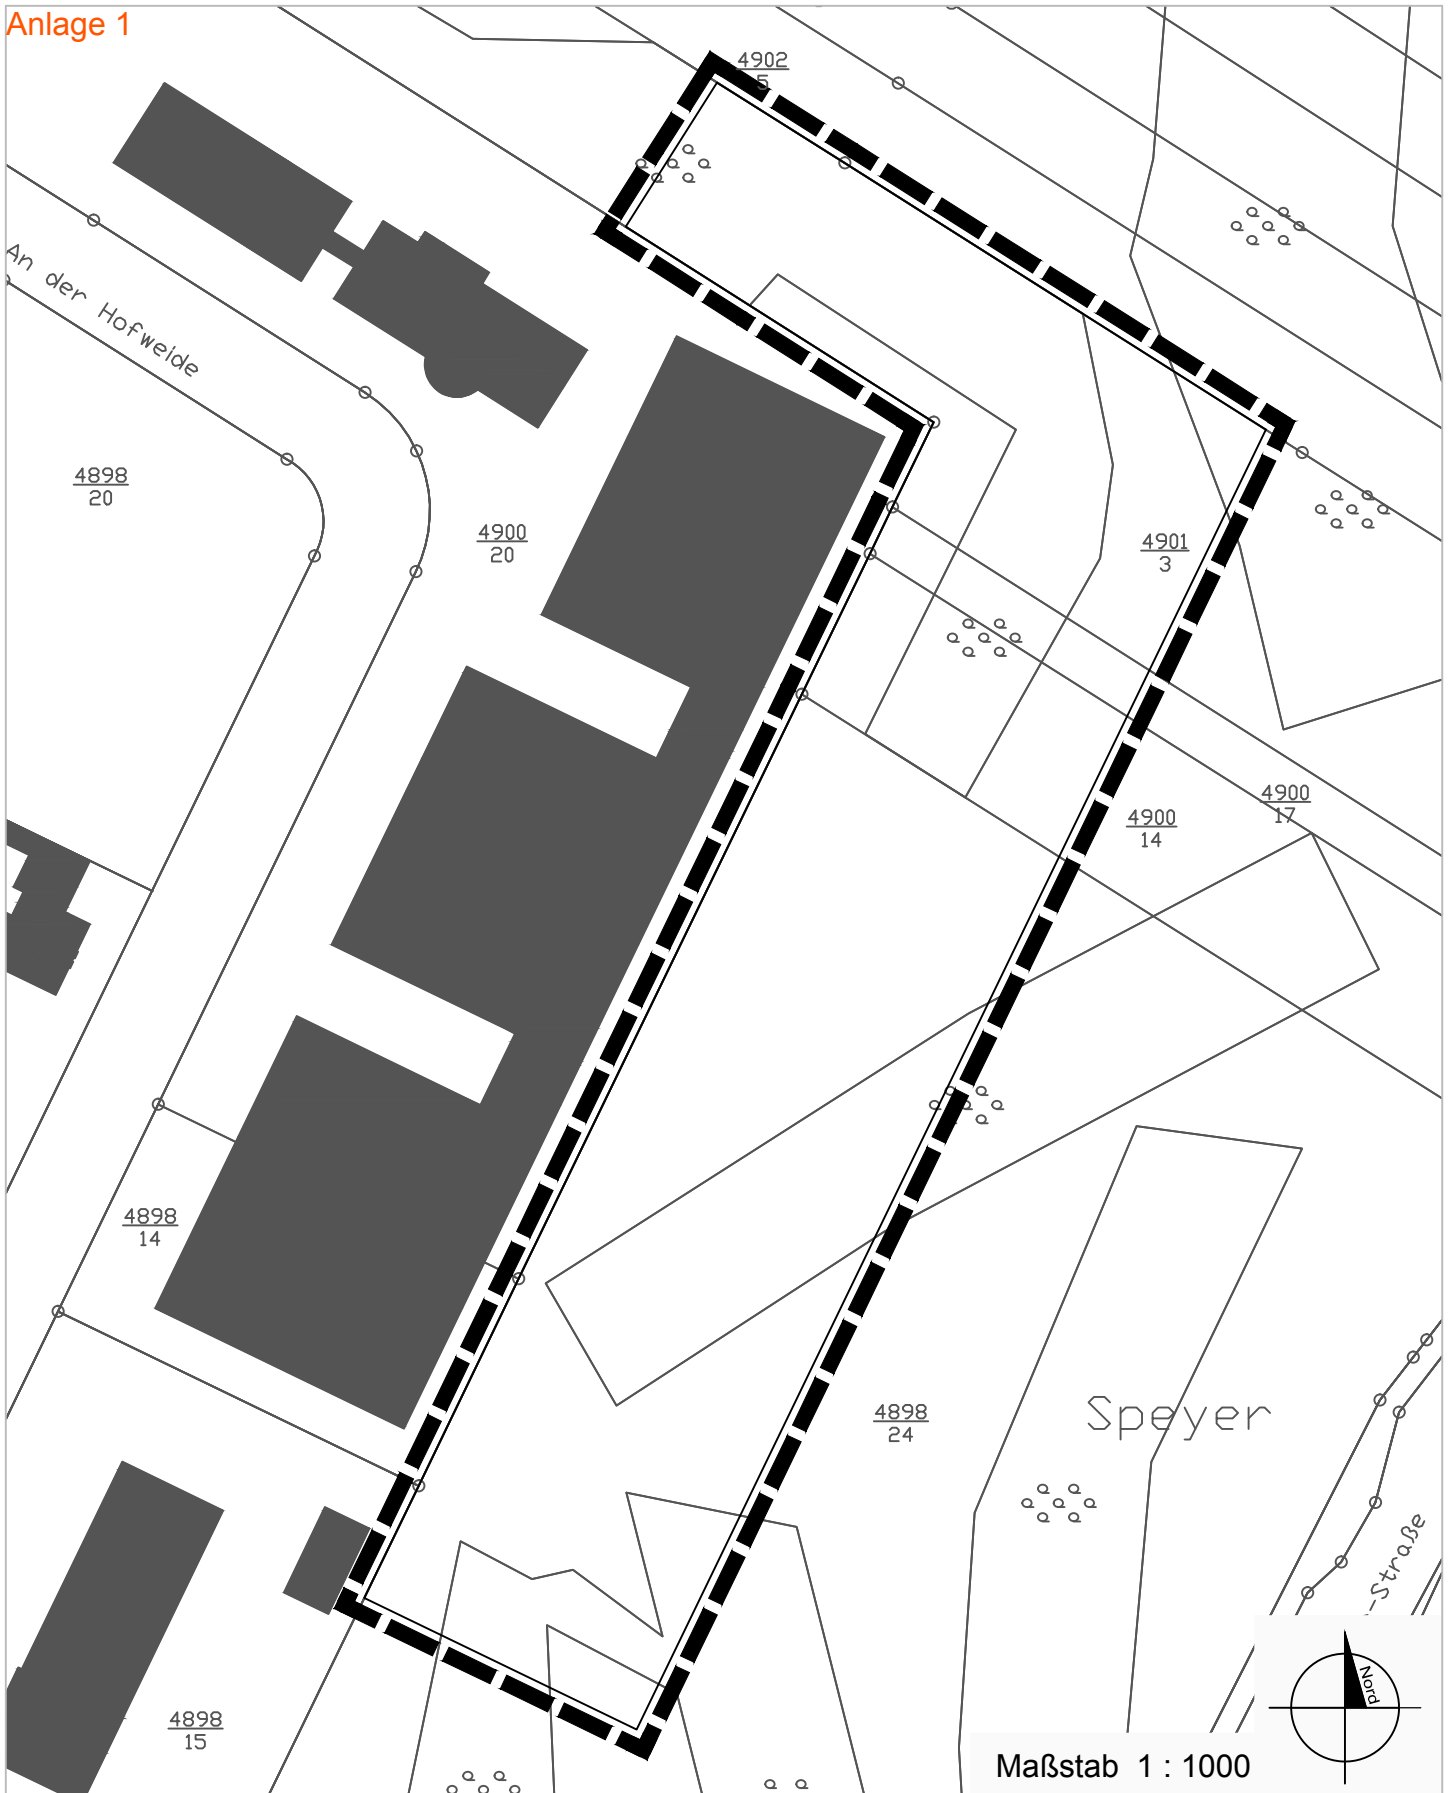

IV. Änderung des Flächennutzungsplans 2020 - Stadt Speyer "Schlangenhühl-Nord"



Abgrenzung des Geltungsbereiches

