


Anlage 1



Vorhabenbezogener Bebauungsplan Nr. 013 E  
"Schlangenkühl-Nord, 1. Erweiterung"

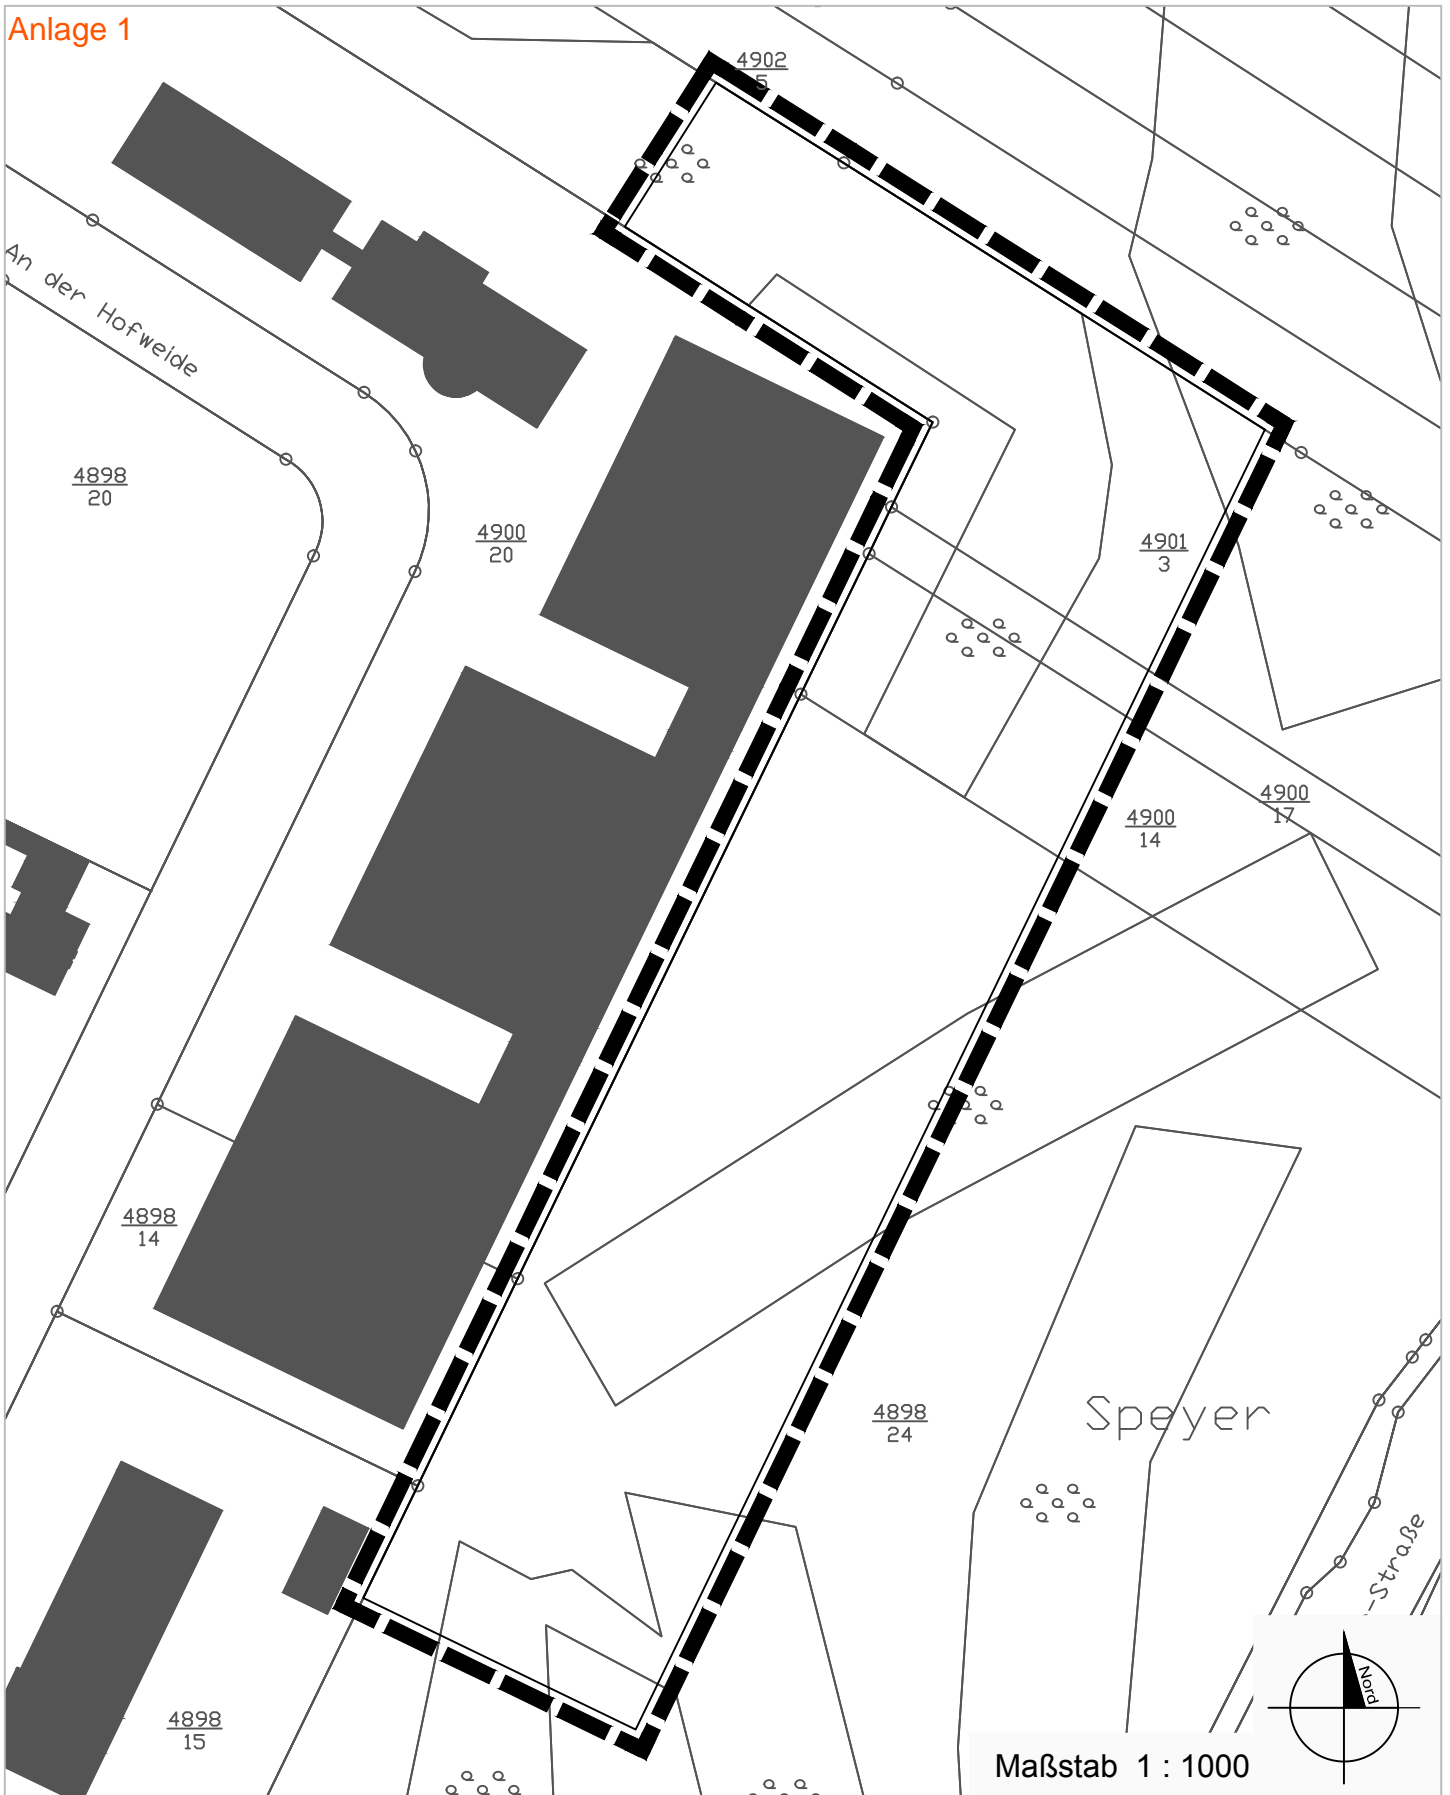

Abgrenzung des Geltungsbereiches

