



STRASSENANSICHT - BESTEHENDE HALLEN I - III

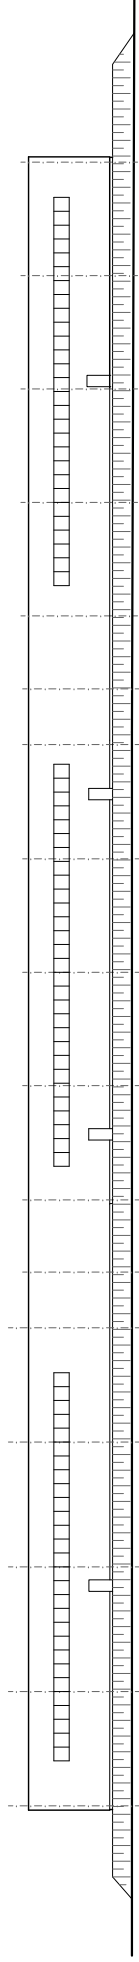

RÜCKANSICHT - NEUE HALLE IV

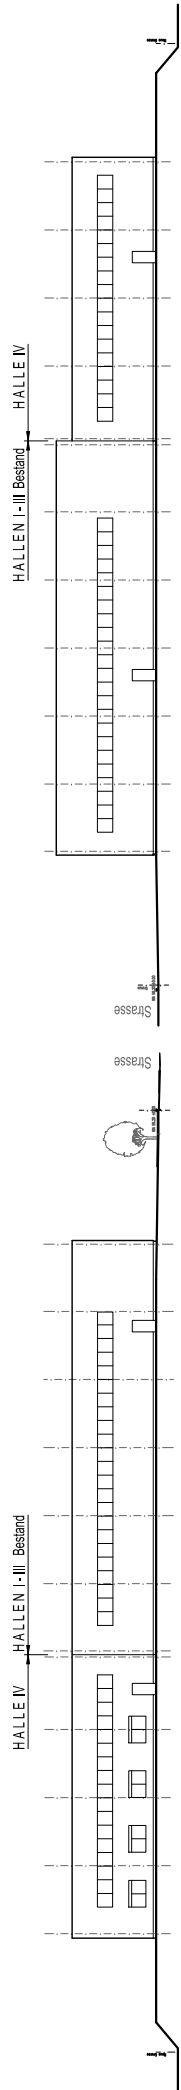

SEITENANSICHT VON NORD - OST

SEITENANSICHT VON SÜD - WEST

VORHABEN- UND ERSCHLIESSUNGSPLAN 2

NEUBAU HALLE IV, SPEYER
PM-INTERNATIONAL AG
AN DER HOFWEIDE, 67346 SPEYER

