


ZUSAMMENGESETZTER PLAN

Topotek 1, Hafenstraße und
Modus Consult, Kreuzung am Heringsee/FranzKirrmeier Straße
Januar 2019

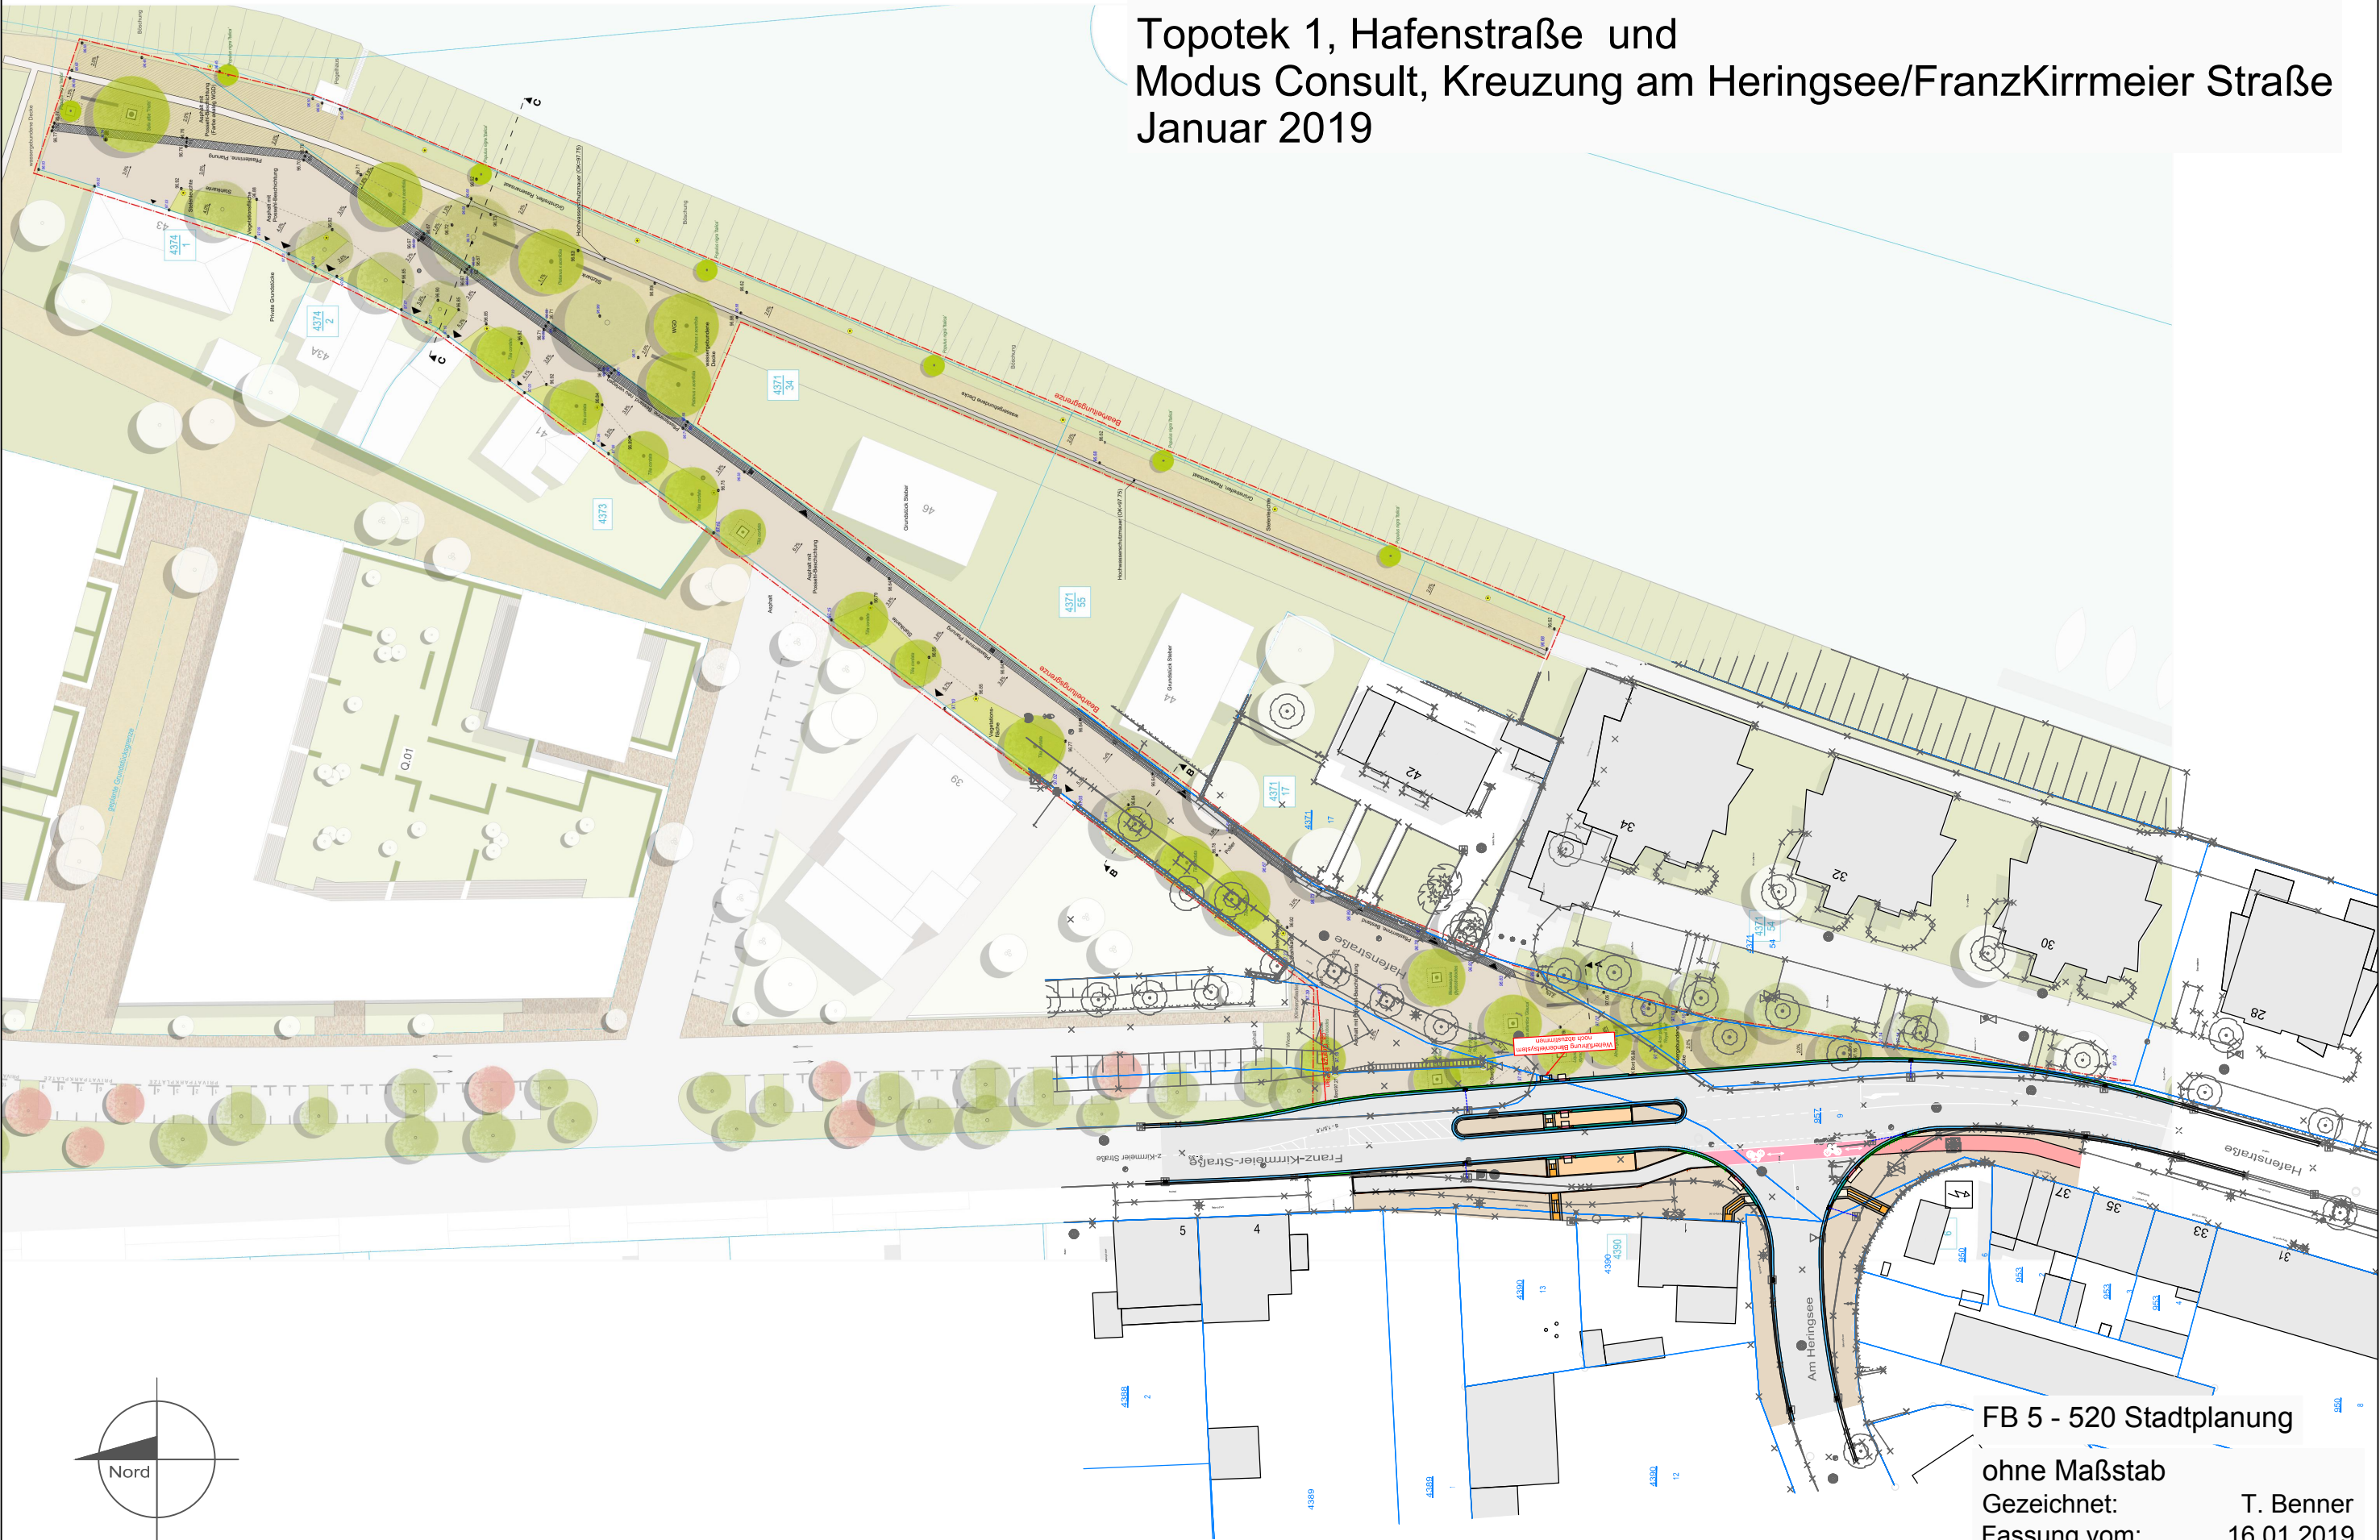

FB 5 - 520 Stadtplanung

ohne Maßstab
Gezeichnet:
Fassung vom:

T. Benner
16.01.2019